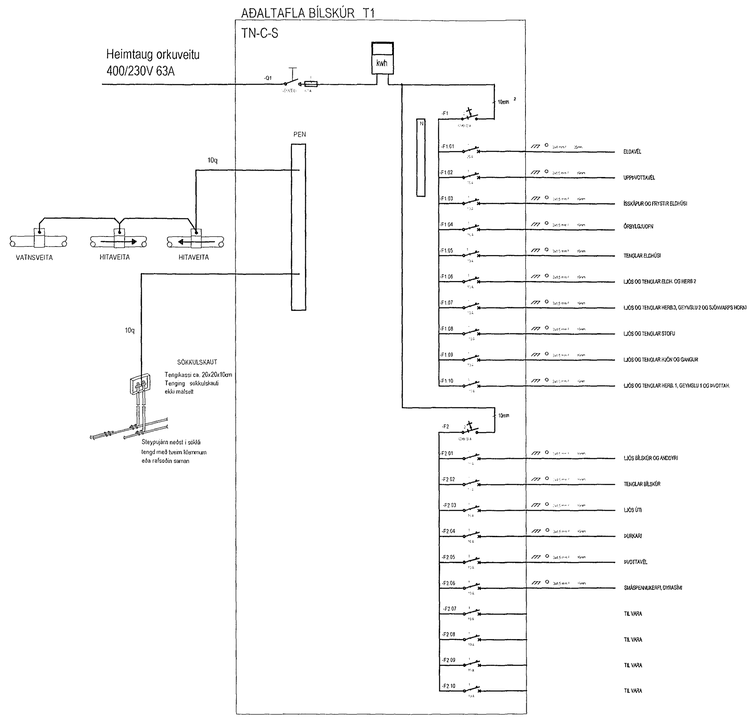

SKÝRINGAMYNDIR AF SÖKKULSKAUTI
ERU EKKI Í MÆLIKVARÐA

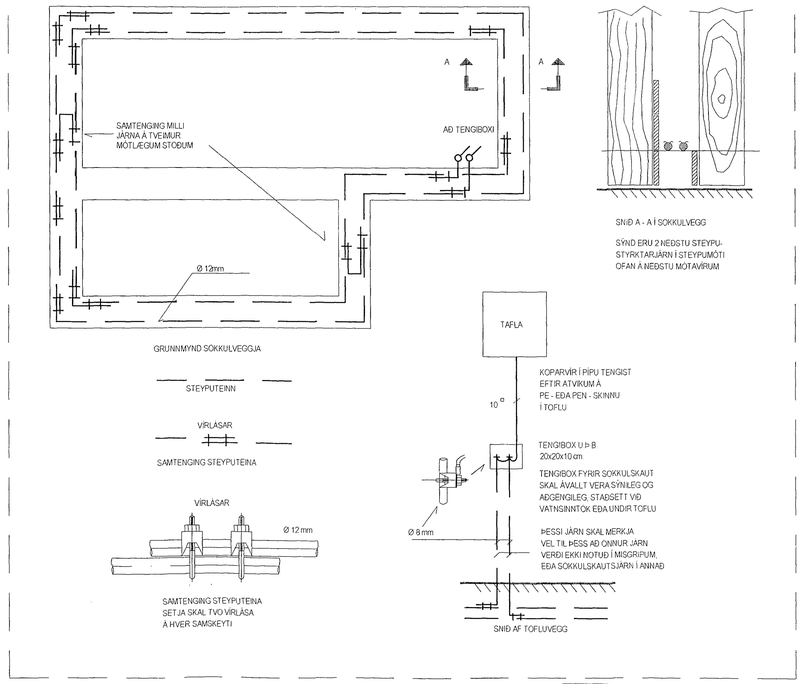

FRV	GOA	SigG	964-raflagnir . DWG	Hamrabyggð 28, Hafnarfirði	RAFTÆKNISTOFAN	81-964-2-003
	1:50			Sökkulskaut og afstöðumynd	GOA	GRENSÁSVEGUR 3 ☎ 520 9500 • 108 REYKJAVÍK FAX: 520 9501	Mai 00