


# Einlínunmynd aðaltöflu T1

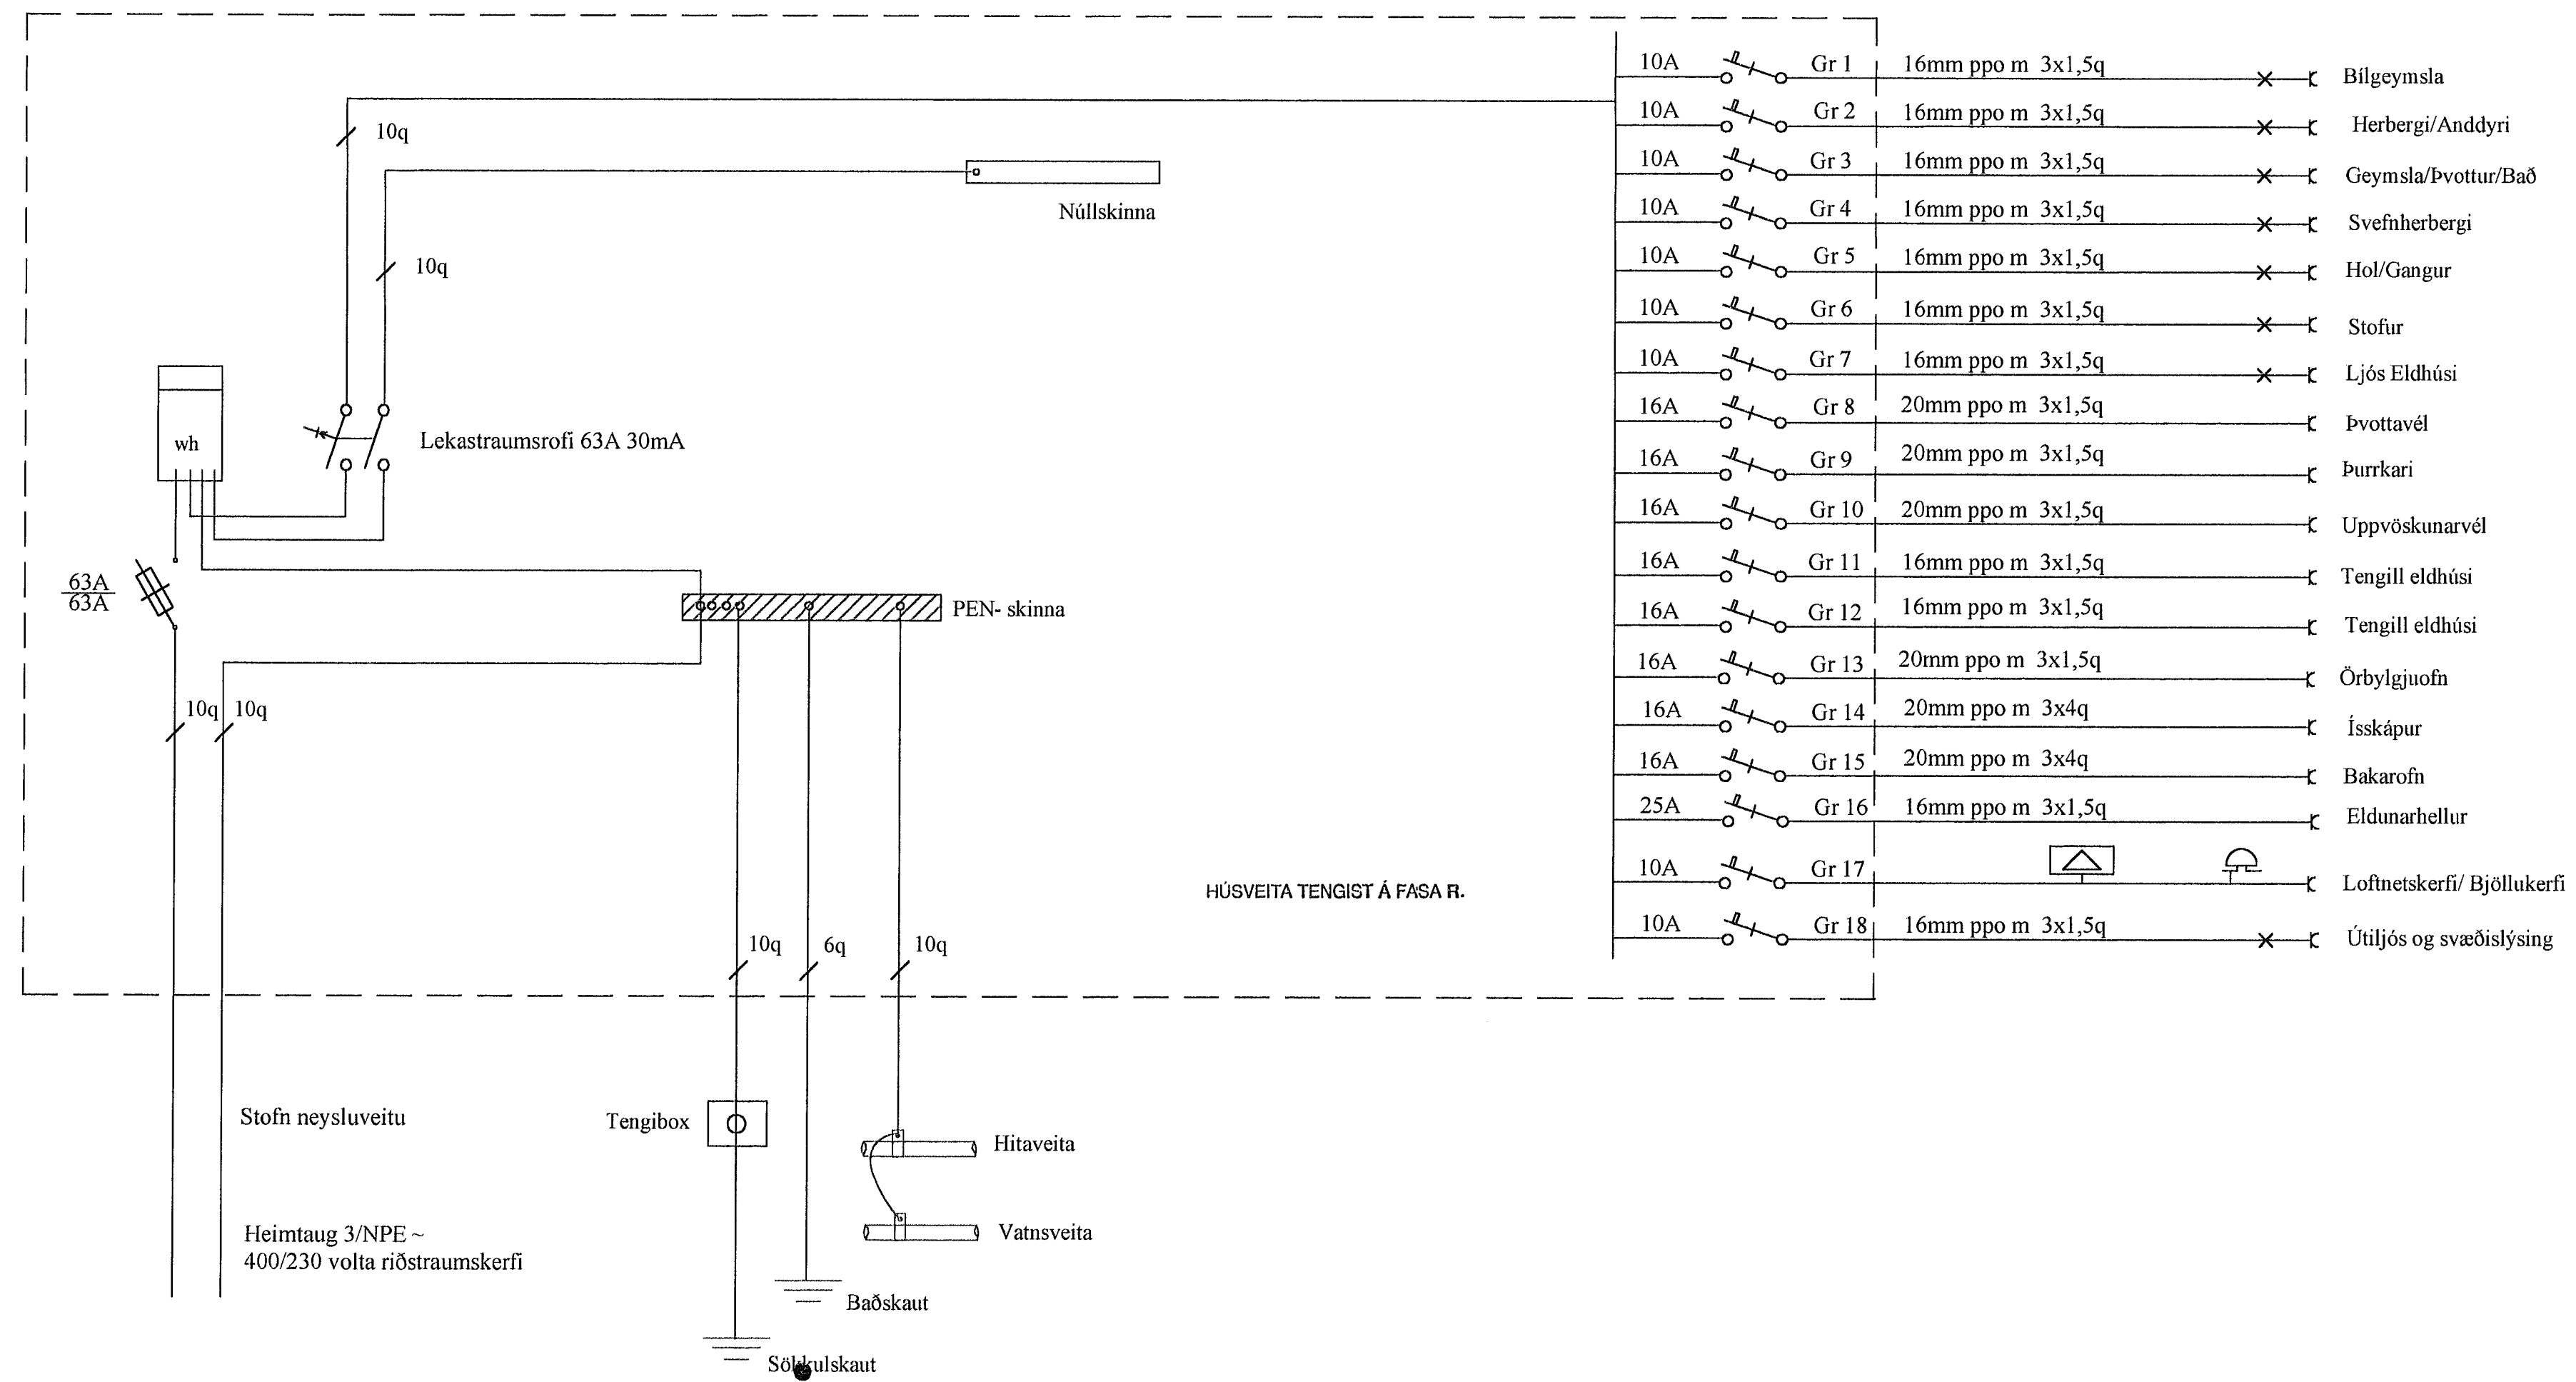

**Rafbær**  
Hönnunar og ráðgjafarþjónusta  
Sólvalldagata 8  
230 Reykjavíkur  
GSM 694-7299 421-2935  
netfang jps@islandia.is

Lóuás 32. Hafnarfirði

Töfluteikning

Hannað: JPS	Teiknað: JPS	Dags: maí 2001	Jón Páll Skarphéðinsson Toggtillur rálagsáhrómur
Mál: 1:50	Blað: 3 af 4	Breytt:	