


Afstöðumynd
1:500

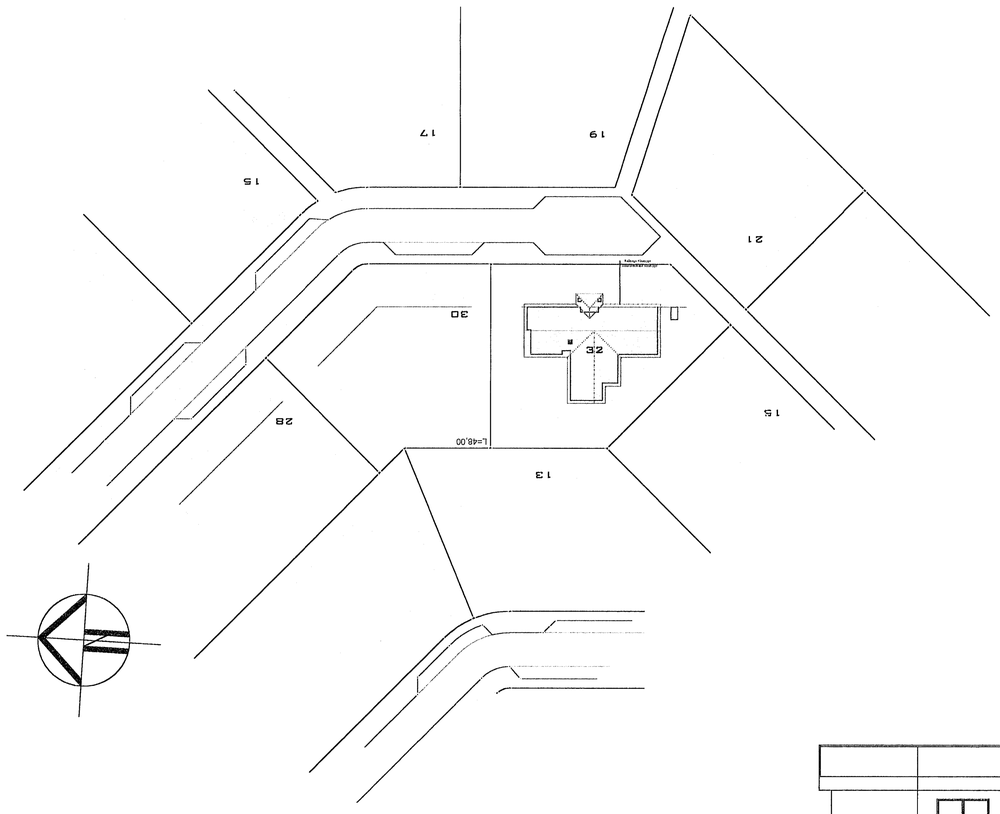


Samsetning steyputeina

Snið í steypumót

Tenging sökkulskauts

Taka skal upp tvo teina og tengja í tengibox undir töflu

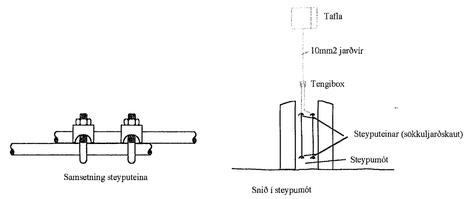


Snið
1/100

**Rafbær**
Hönnunar og
ráðgjafaþjónusta
Sólvallagötu 8
230 Reykjanesbæ
GSM 694-7299 421-2935
netfang jps@islandia.is

# Lóuás 32. Hafnarfirði

## Afstaða /snið /skýringar
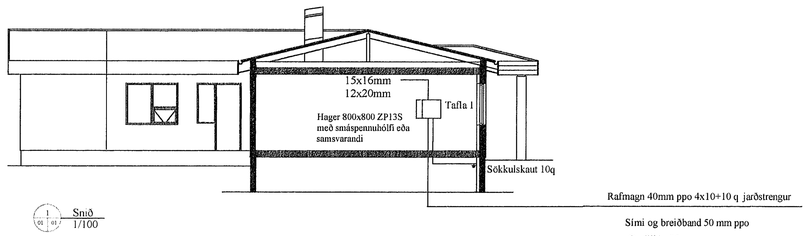
| | | | |
|---|---|---|---|
| Hannað: JPS | Teiknað: JPS | Dags: maí 2001 | Jón Páll Skarphéðinsson<br>löggiltur rafiðnaðarmeistari |
| Mál: 1:50 | Blað: 4 af 4 | Breytt: | |