

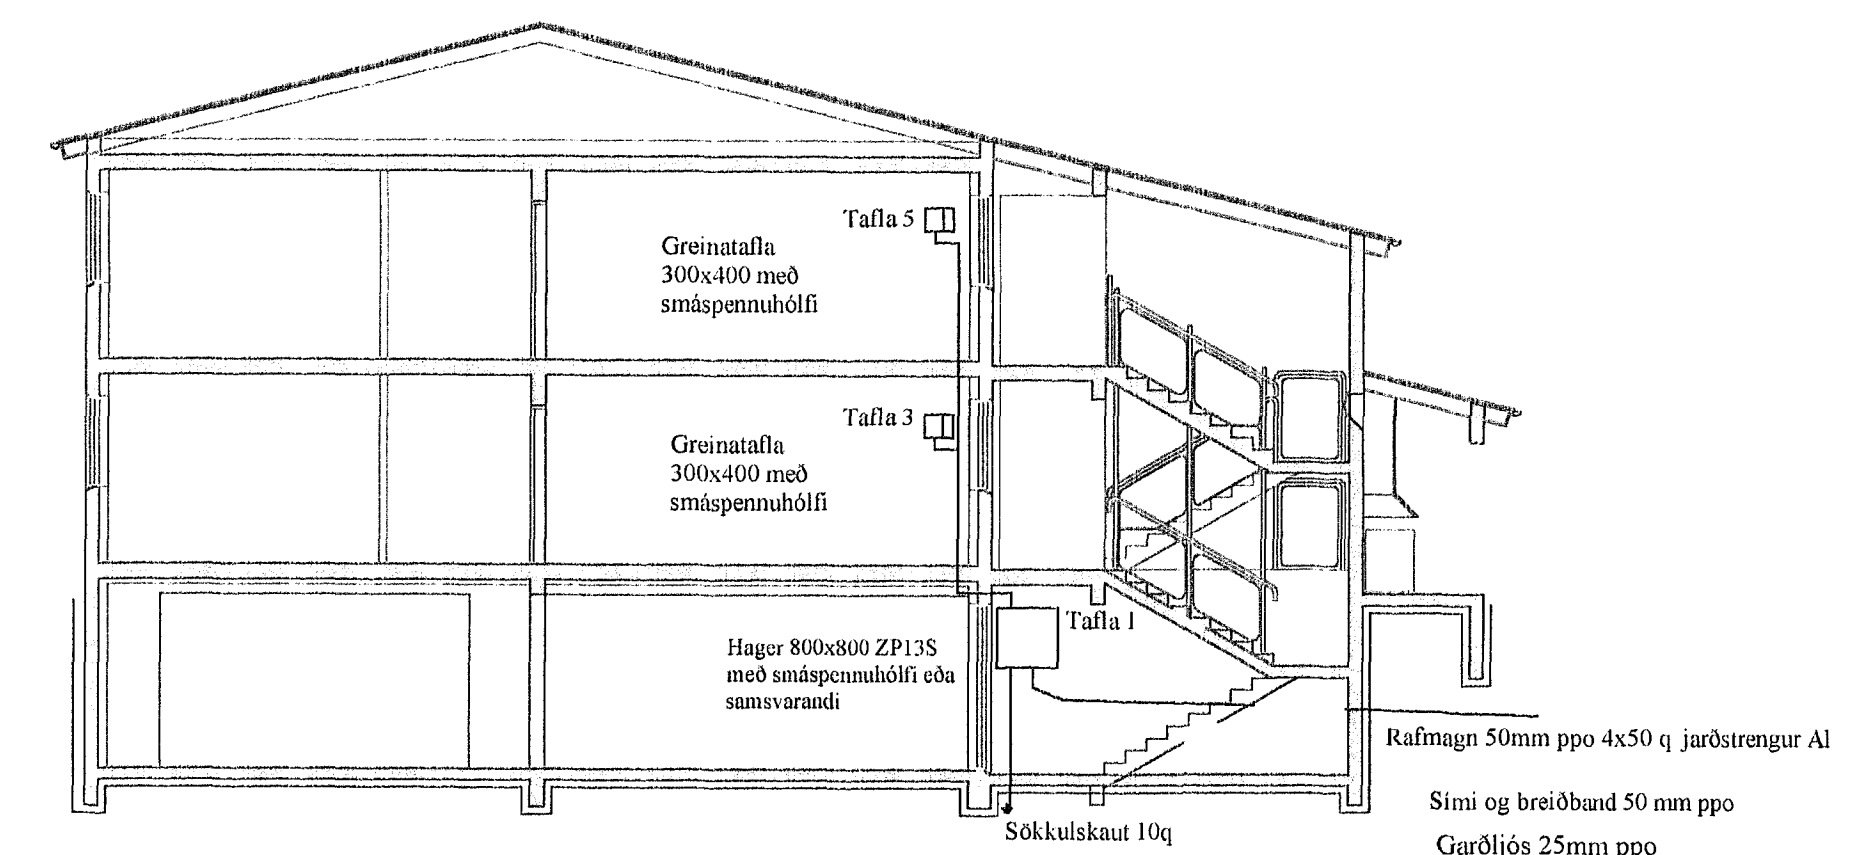
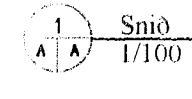
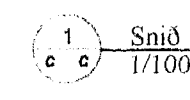


ÖLL INNTAKSRÖR SKULU
NÁ ÚT FYRIR LÖÐAMÖRK.

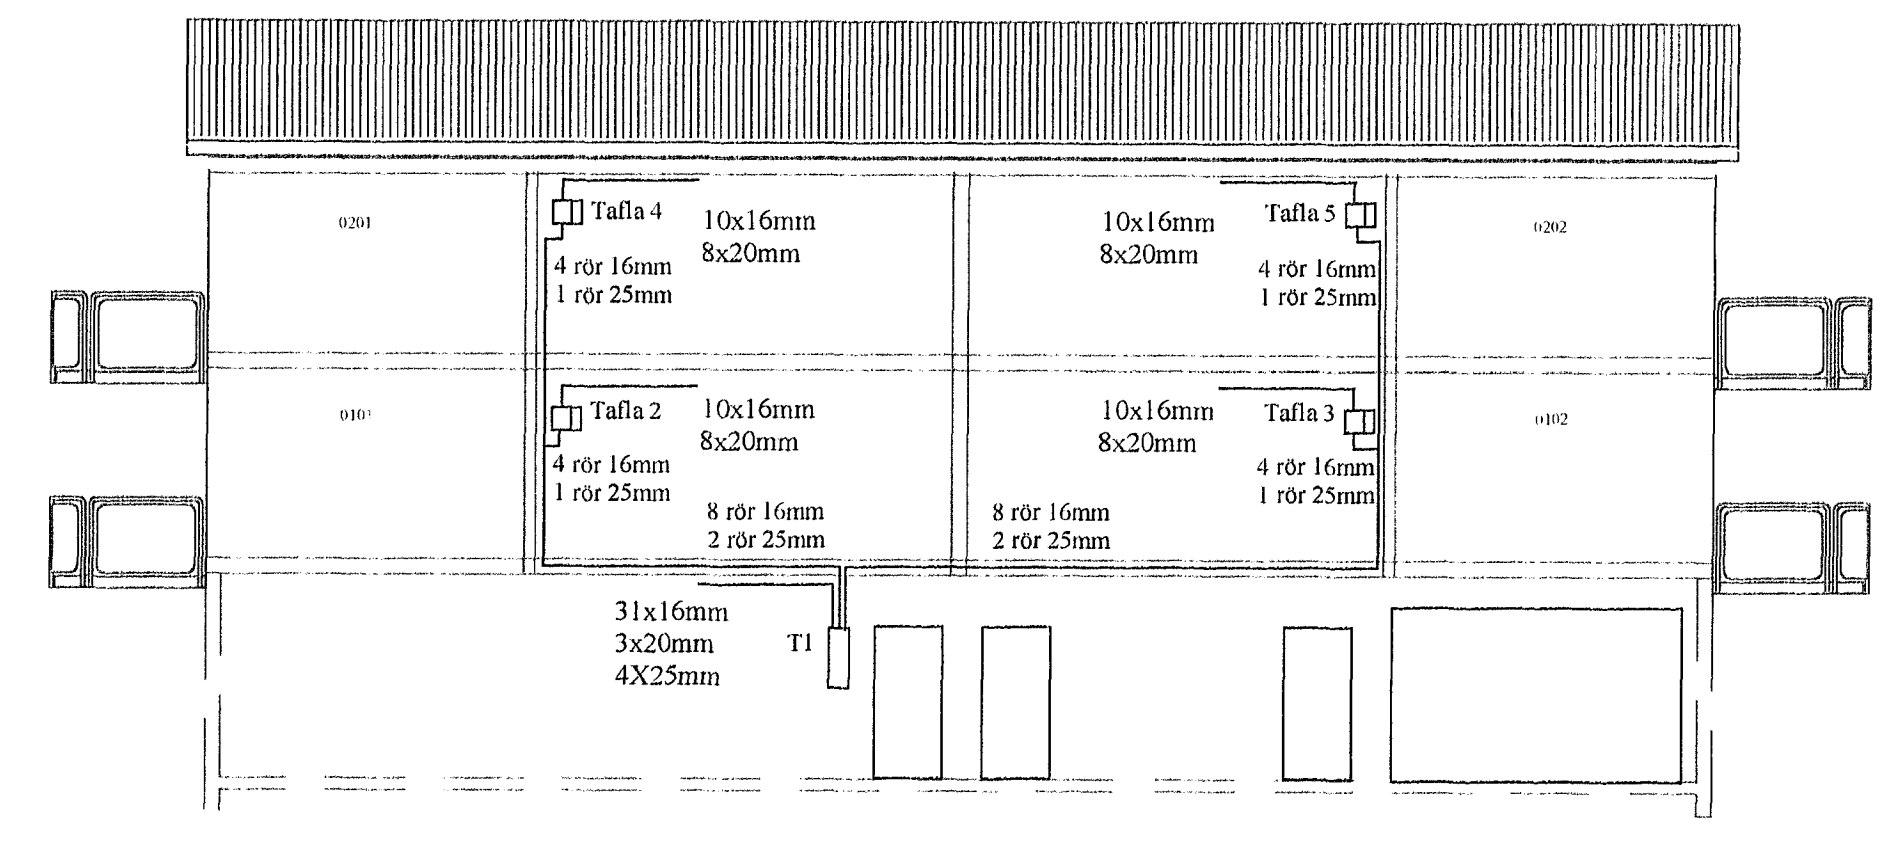

ÖLL INNTAKSRÖR SKULU
NÁ ÚT FYRIR LÖÐAMÖRK.

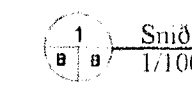

Rafbær
Hönnun og
ráðgjafabjónusta
Sévvallagötu 8
230 Reykjanesbæ
GSM 694-7299 421-2035
netfang: jps@stundin.is

Þrastarás 2 Hafnarfirði

Sniðmyndir

Hannað: <i>JPS</i>	Teiknað: <i>JPS</i>	Dags: sept 2001	Jón Páll Einarsson
Mál: 1:100	Blað: 7 af 10	Breytt: des 2001	loggfirur.rall@stundin.is