

### Skýringar raflögn

Hæð  
 tengla 20sm  
 rofa 110sm  
 tengla í bilgeymslu/þvottarhúsi/eldhúsi 110sm  
 uppöskunarávél 60sm  
 þvottavél/þurrkara 60sm  
 eldavél 20sm  
 veggljósa stofu 170sm  
 veggljós á baði 200sm  
 tengidósir fyrir skápaljós í eldhúsi 150sm  
 veggljós úti 180sm  
 tengill f/örbylgjuöfn 180sm  
 tengill f/isskáp 20sm  
 tengill fyrir útiseriur 220sm

Nema annað sé getið á teikningu og öll mál miðast við frágengin gólf.

Lögnin skal vera hóikuð pípuögn 16mm í ljósa og tengilögnum. Ídregin vir skal vera í samræmi við stærð búnaðar samkv reglugerðarákvæðum. Teikningin er táknræn og sýnir hvers óskað er þó skal taka tillit til innanhúshönnun og innréttingasmíð. Ef væntanlegur eigandi hefur í hyggju breytingar á uppdrætti þessum er hönnuður til frekari þjónustu.


### Skýringar smáspennulögn

Hæð  
 tengla f/loftnet/síma/hátalara 20sm  
 bjöllu 220sm  
 bjölluhnapp 110sm  
 hnapp fyrir hurðaropnara í skúr 180sm  
 hnapp fyrir brunaviðvörðun 140sm


Nema annað sé getið á teikningu og öll mál miðast við frágengin gólf.

Lögnin skal vera hóikuð pípuögn 20mm rör skulu lögð í allar síma, loftnets og hátalaralagnir. Ídregin vir skal vera í samræmi við búnað og samkvæmt reglugerðarákvæðum. Teikningin er táknræn og sýnir hvers óskað er þó skal hafa samráð við innanhúshönnun og innréttingasmíð.

Ef breiðband er ekki fyrir hendi skal leggja lögn fyrir loftnet Staðsetning loftnets skal vera í samráði við húsráðanda

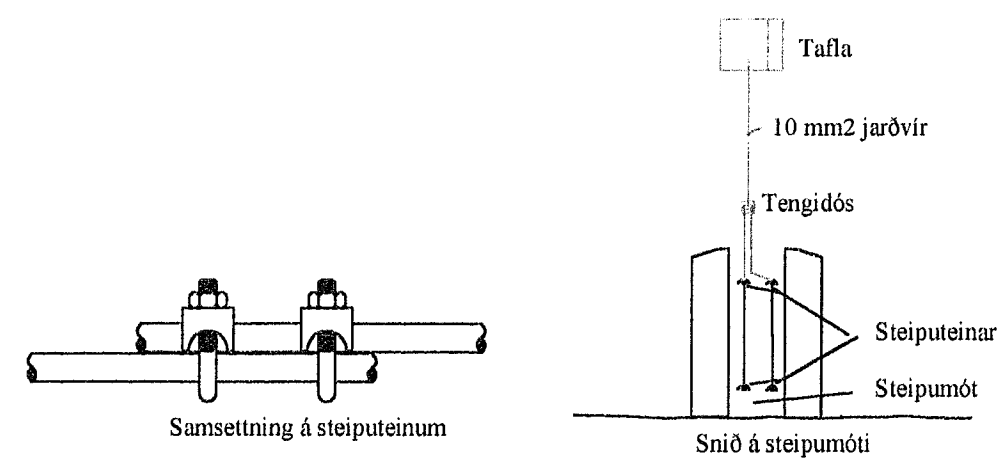

Tenging sökkulskauts  
 Taka skal upp tvo teina og tengja saman í tengibox undir töflu

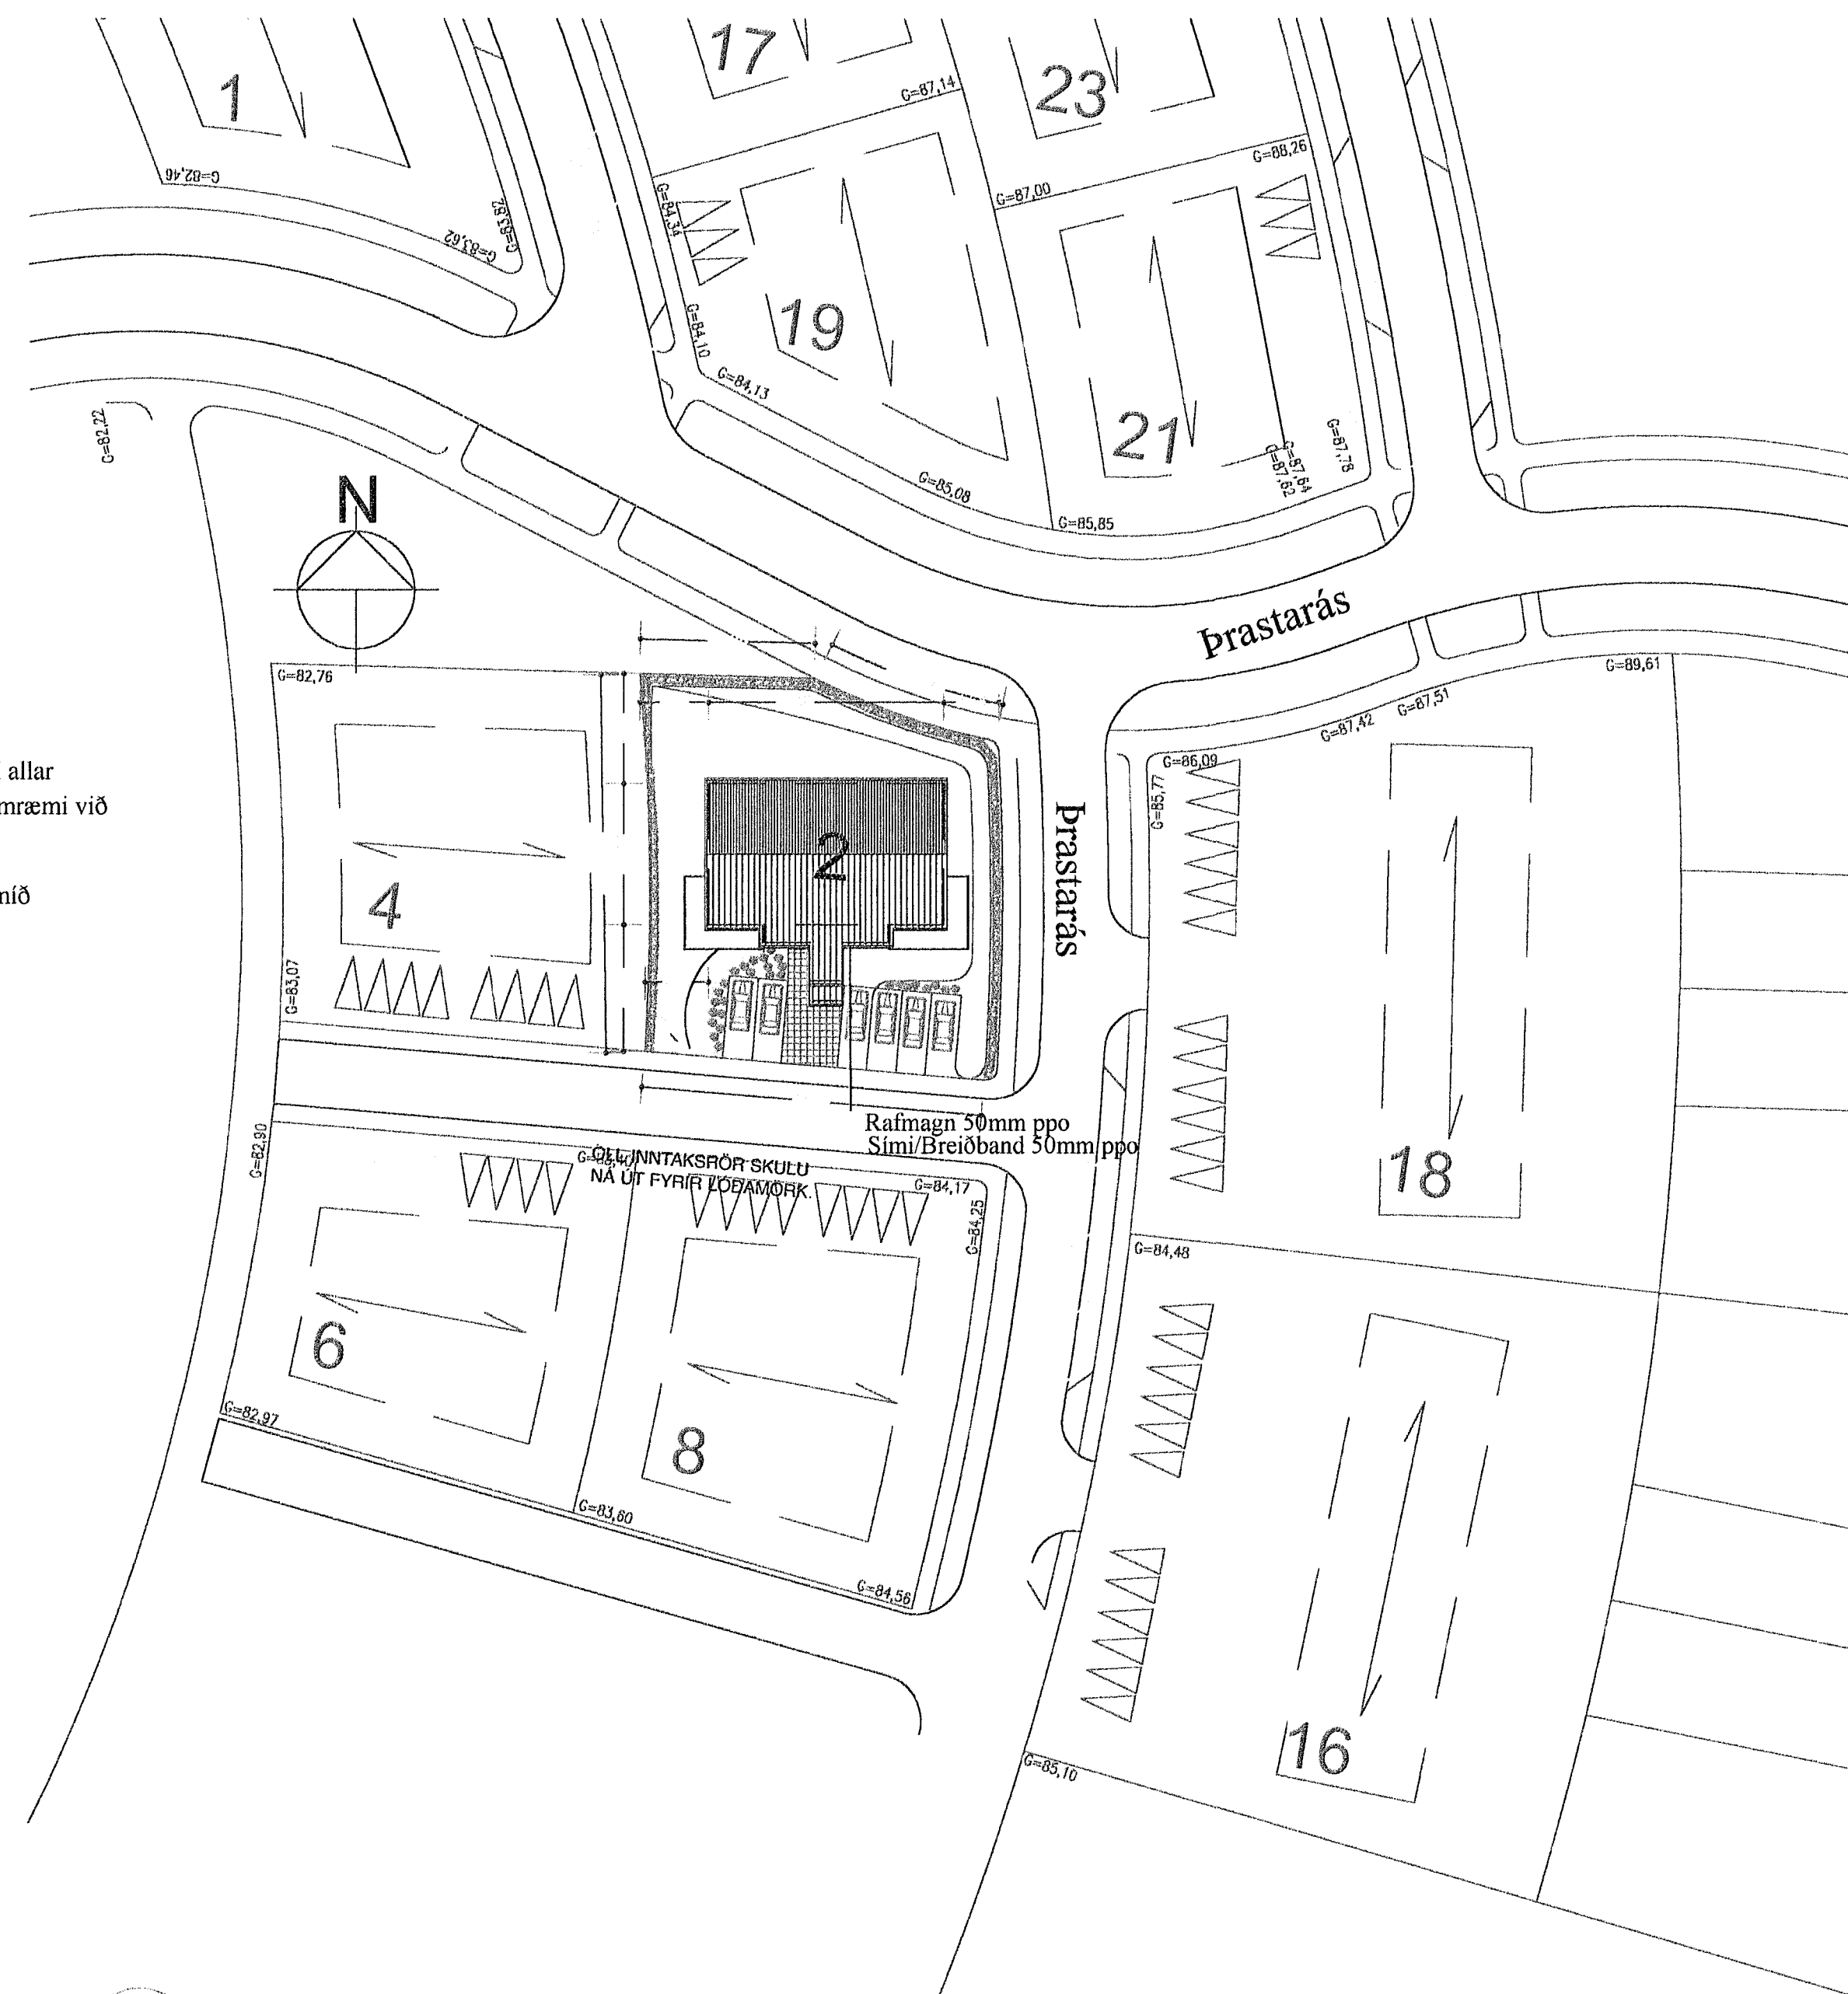

Afstöðumynd  
 1:500

**Rafbær**  
 Hönnunar og  
 ráðgjafþjónusta  
 Sólvalldagata 8  
 230 Reykjavík  
 GSM: 694-7299 421-2935  
 netfang: jps@islandia.is

### Þrastarás 2 Hafnarfirði

#### Afstaða / Skýringar

Hannað: <i>JPS</i>	Teiknað: <i>JPS</i>	Dags: sept 2001	Jón Páll Skarphéðsson Lögfróla ráðgjafarmálaráðgjafi
Mál: 1:500/100	Blað: 10 af 10	Breytt:	