


Einlínunmynd aðaltöflu

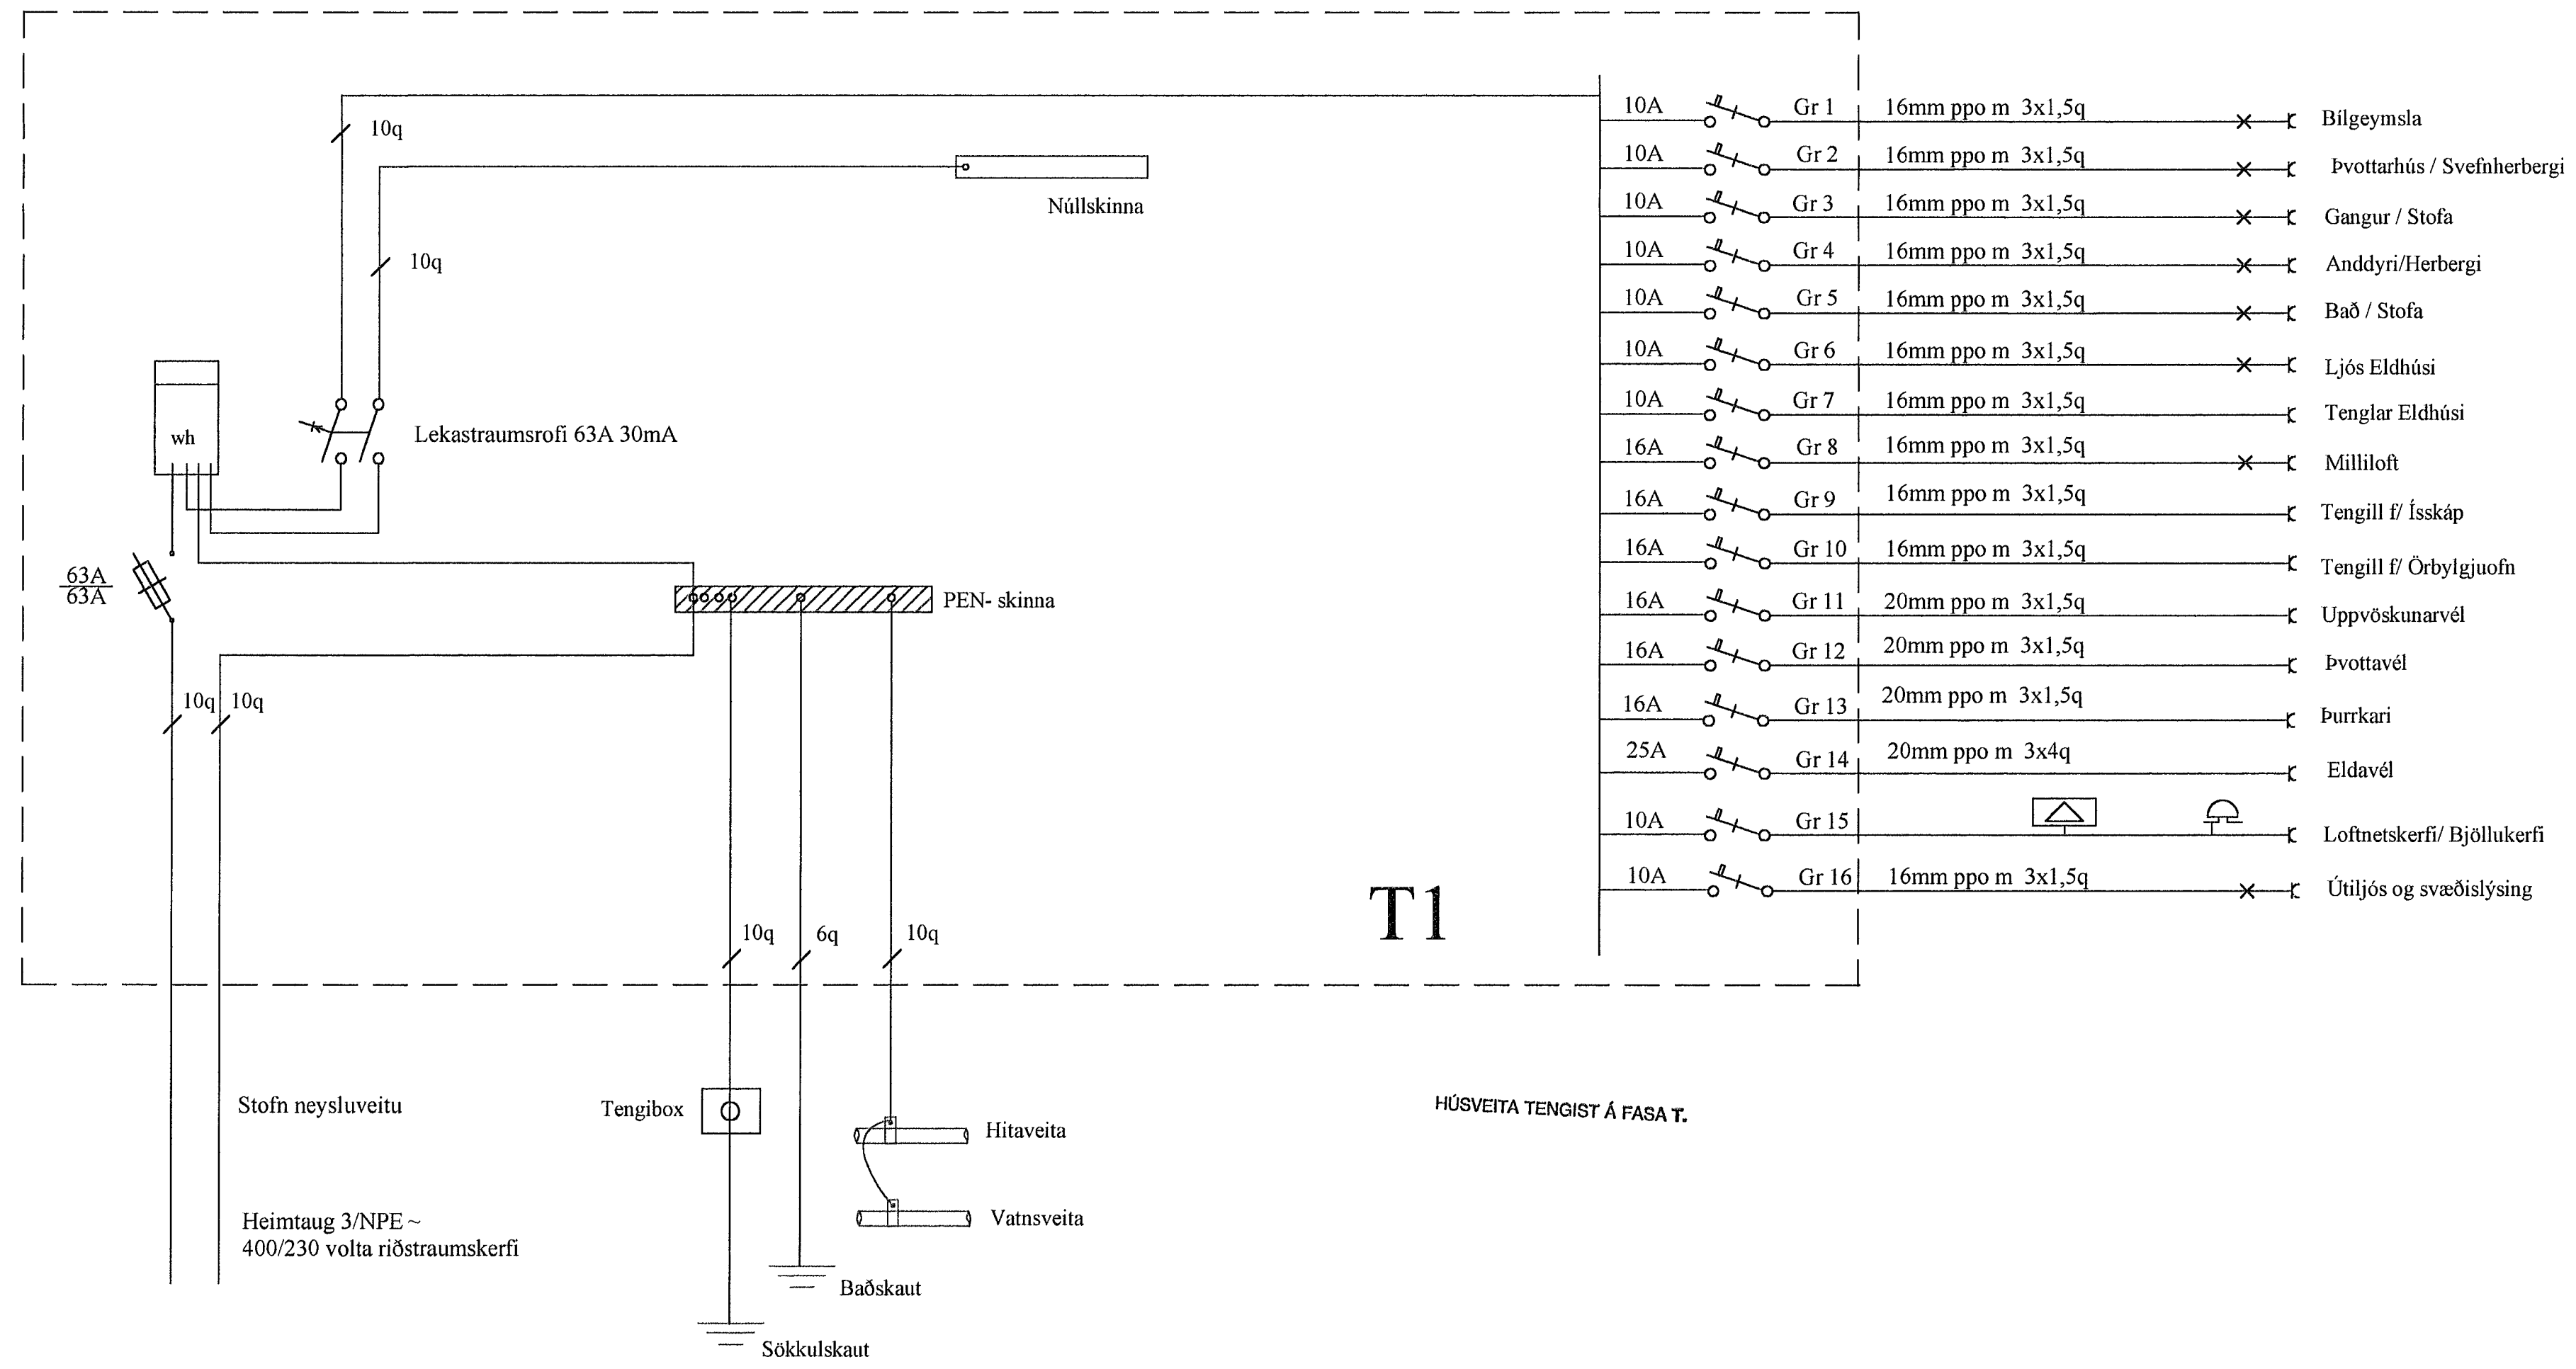

T1

HÚSVEITA TENGIST Á FASA T.

Rafbær
 Hönnun og ráðgjafajónusta
 Sóvallaötu 8
 230 Reykjanesebæ
 GSM 694-7299 421-2935
 netfang rps@islmda.is

Þratarás 59. Hafnarfirði

Ljósálögn

Hannað: ÞÞ	Teiknað: ÞÞ	Dags: maí 2001	Jón Pállin Elvarþósson
Mál: 1:50	Blað: 4 af 5	Breytt:	lögfróu raflopaframfar