



EFRI HÆÐ

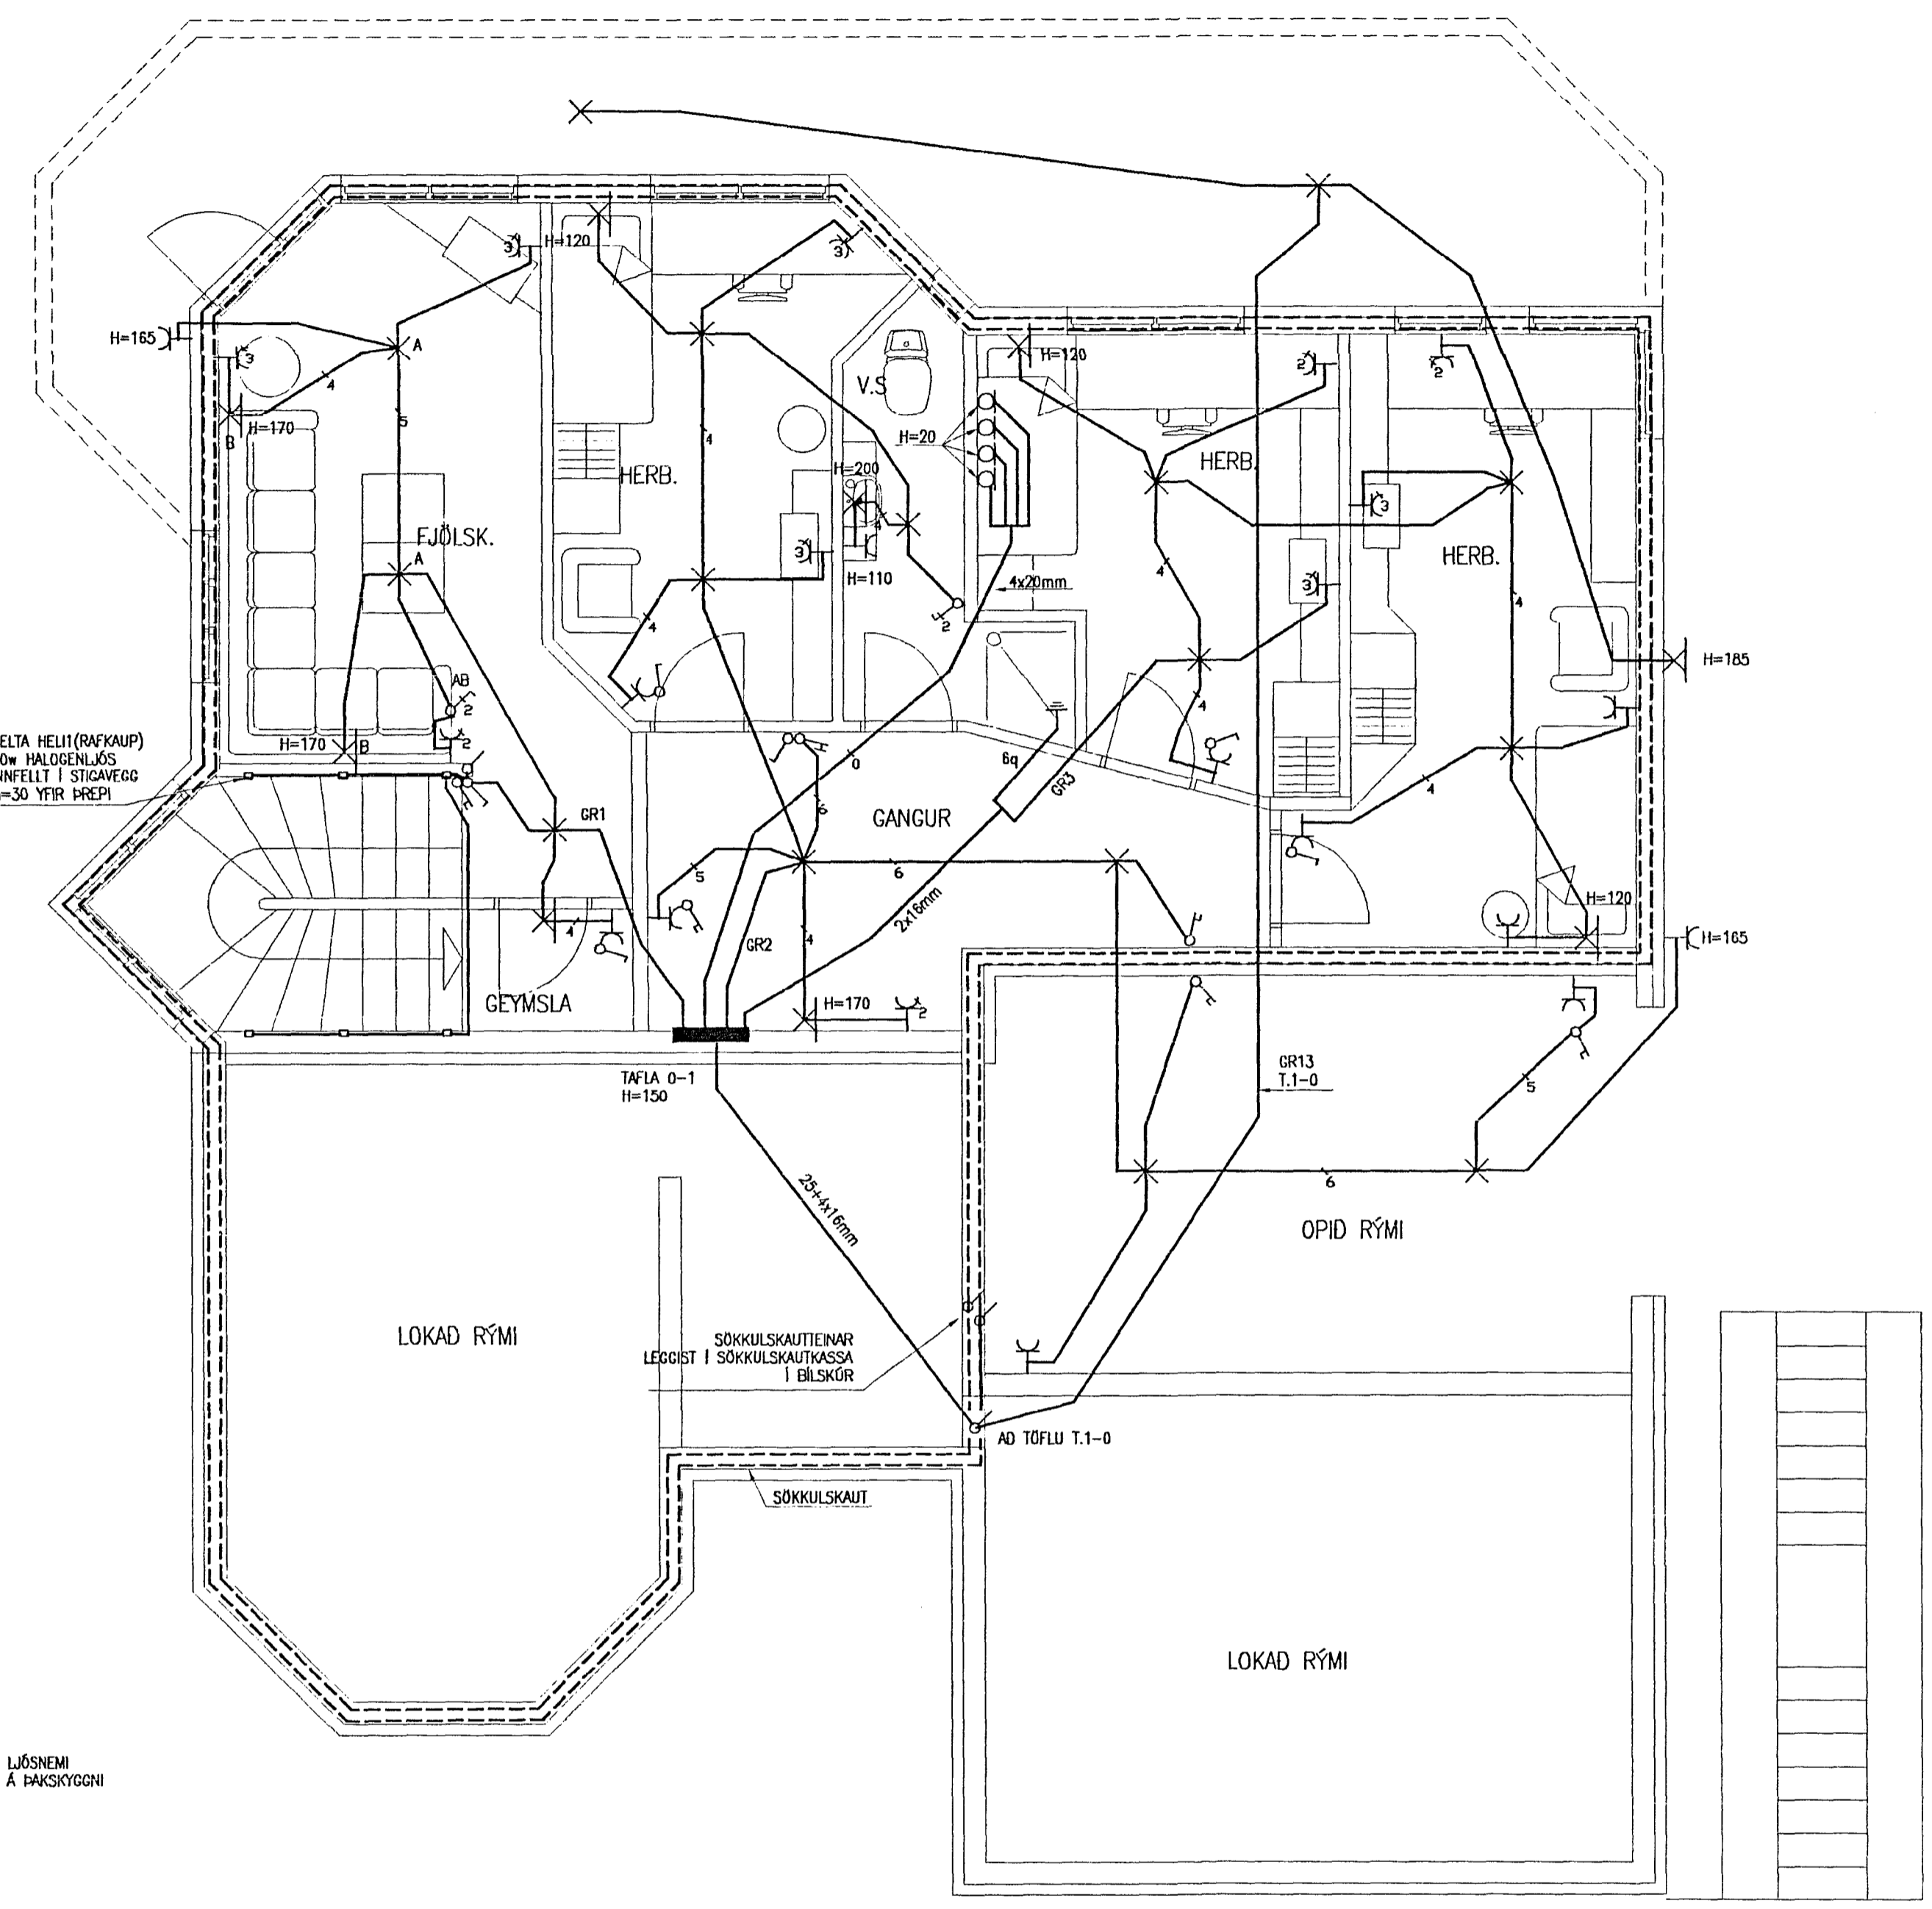

NEDRI HÆÐ

50mm P.L.P. FYRIR RAFM. INNTAK+
 25mm P.L.P. FYRIR ÓTILJÓÐ
 50mm P.L.P. FYRIR SIMAINNTAK
 50mm P.L.P. FYRIR SMÁSPENNU

PIPUR LEGGIST MED VATNSHALLA OG
 NÁI ÓT FYRIR LÓDARMÖRK

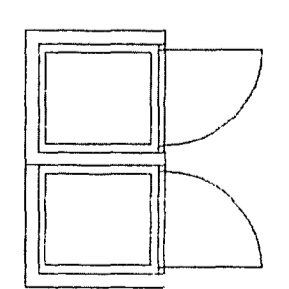

SKÝRINGAR:
 LAGNIR SKULU VERA HULDAR 16mm PÍPULAGNIR
 OG TAUGAR 3x1,5g
 HÆÐ Á TENGLUM SKAL VERA 20cm
 HÆÐ Á ROFUM SKAL VERA 110cm
 HÆÐ Á VEGGDÖSUM SKAL VERA 200cm
 ÞAR SEM ROFAR OG TENGLAR ERU SAMAN SKULU
 TENGLAR VERA UNDIR ROFUM.
 ÖLL MÁL ERU MIDUD VID FULLFRÆGENGIN GÖLF OG
 Í MIDJA DÖS.
 MÁLSTRAUMUR ROFA OG TENGLA SÉ 10A
 HS=HREYFISKYNNJARI H=VID LOFT
 L=LOFTNETSTENGILL
 TF=TÖLVU OG SIMATENGILL
 DS=DYRASIMI

NEMA ANNARS SÉ GETID

RAFLAGNATEIKNISTOFA

THOMAS KAABER RAFIDNFRÉÐINGUR KT.420198-2999
 SKÓI AVÖRÐUSTIG 3, S. 552 1266 FAX 552 8266

ERLUÁS 15 HAFNARFIRÐI
 FULLNÁÐARTEIKNING
 GRUNNMYNDIR
 RAFI AGNIR

SK.	BL02 AF 04	MKV.1:50	D.NÓVOF	H TK	T JBH
VERKNR.	994	TEIKNR.	01	SAMB.	Thomas Kaaber