

KOPARVIR 1x25 Cu ÓEINANGRADUR
LAGÐUR Í JÖRD UNDIR GÖLFPLÖTU


VEGNA TENINGAR VÍÐ ADALTÖFLU
TENINGBOX FYRIR SÖKKULSKAUT

3 x Ø110mm OG 3 x Ø50mm PLASTRÖR
IDRÁTTARRÖR FYRIR RAFMAGN OG SIMA
NÁI 500 mm ÚT FYRIR VEGG
LEGGIST Í HARPADAN SAND 700mm
UNDIR ENDANLEGRU YFIRBORÐSHÉÐ
LÖGD MED VATNSHALLA FRÁ HÚSI


LYKILMYND 1.ÁFANGI

SKÝRINGAR:

☐ TENING SÖKKULSKAUTS VÍÐ
STÁLGRIND: SPENNUJÖFNUN

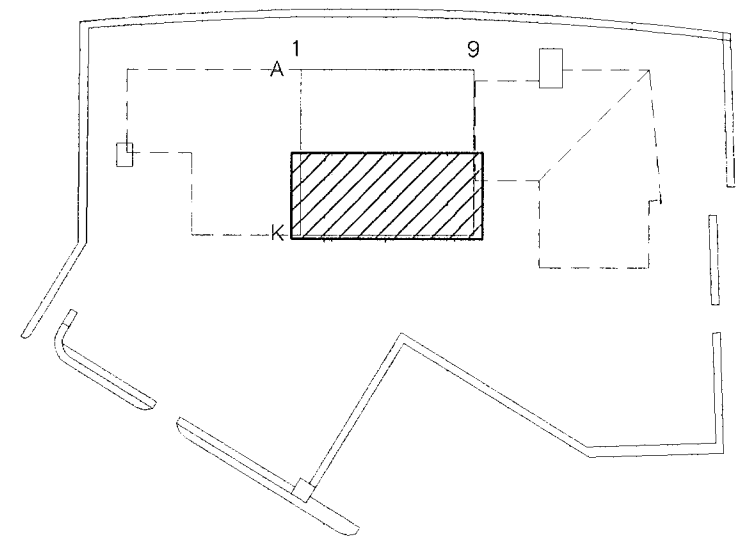

3. ÚTBOD

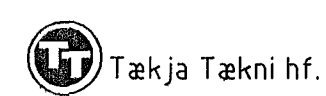

B			
A		28.09.01 SPENNUJÖFNUN STÁLGRINDAR	
ÓTG.	DAGS.	BREYTING:	HANNAD SAMP.
MÓHELLA 1 HAFNARFIRDI		RAFORKUVIRKI SÖKKULSKAUT – INNTAKSRÖR GRUNNMYND NÖRÐURHLUTI	
VSB VERKFRÆÐISTOFA		ÁRTUN LÖGGILTS HÖNNUÐAR: Órn Guðmundsson Kt.:220961-2739	
BEIÐRIRIÐ 20 – 220 HAFNARFIRDI Hémasíða: www.vsb.is – Netfang: vsb@vsb.is Sími 585-8800 – Fax 585-8610 – Kt:710796-2899		Hannað: ÓG	Teiknað: ÓG
FRV		Máli: 1:100	Yfirfarið: Yfirfarið
		Dags: 12.08.2001	Nr: 01728-R02A