

ATHUGASEMDIR – LÁGSPENNA:

ALLAR LAGNIR ERU HULDAR OG IDREGNAR Í 16mm PLASTPÍPUR, NEMA ANNAD SÉ TEKID FRAM Á TEIKNINGU.

ALLAR LAGNIR Í LOFTUM ERU UTANÁLIGGJANDI PLASTPÍPULAGNIR, NEMA Í TÆKNIRÝMI OG GEYMSLUM.

ÞAR ERU LAGNIR HULDAR PLASTPÍPULAGNIR.

HÆDIR TENGLA FRÁ FULLFRÁGENGNUM GÓLFI ERU 200mm, NEMA ANNAD KOMI FRAM Á TEIKNINGU.

HÆDIR TENGLA Í ELDHÚSI OG Á SALERNUM ERU 1100mm, NEMA ANNAD KOMI FRAM Á TEIKNINGU.

HÆD TENGLA VIÐ ROFA SÉ Í SÖMU HÆD OG ROFINN.

HÆDIR ROFA FRÁ FULLFRÁGENGNUM GÓLFI ERU 1100mm, NEMA ANNAD KOMI FRAM Á TEIKNINGU.

ÖLL MÁL ERU GEFIN UPP Í mm OG ER ALLTAF MIDAD VIÐ FULLFRÁGENGID GÓLF EDA VEGGI.

ÖLL MÁL MIDAST VIÐ MIÐJA DÓS, MEMA ANNAD SÉ TEKID FRAM.

VISAD ER TIL SÉRTEIKNINGNA ARKITEKTS VARDANDI NÁKVEMAR STAÐSETNINGAR Á BÚNAÐI OG INNRETTINGUM.

GREINAR ERU EKKI SÝNDAR Í ÖLLUM TILFELNUM AD TÖFLU, EN ERU ÞÁ MERKTAR VIÐKOMANDI TÖFLU.

MÁLSTRAUMUR ROFA OG TENGLA SKAL VERA MINNST 10 A.

MÁLMLUTA LAGNA, STRENGSTIGA, LAMPA OG RAFBÚNADAR SKAL JARDBINDA VANDLEGA.

ÞESSAR ATHUGASEMDIR EIGA VIÐ EF ANNAD KEMUR EKKI FRAM Á TEIKNINGU.

SKÝRINGAR – LÁGSPENNA:

- 1 INSTABUS EINING Í ROFADÓS, H: 1100mm. ÞAR SEM TENGLAR ERU TIL STADAR KEMUR INSTABUS EINING VIÐ HLIDINA Á TENGLI. PLASTPÍPA 16mm FRÁ ROFADÓS OG BEYGIST ÚT Á LOFT EDA ENÐAR Í KLOSSA VIÐ EFRI BRÚN Á STEYPTRI PLÖTU, LIGGUR AD NÆSTU INSTABUS EININGU/STRENGSTIGA/FLATSTRENG
2 INSTABUS EINING Á FLATSTRENG OFAN VIÐ NIDURTEKID KERFISLOFT
3 FLATSTRENGUR 5x2,5mm² + EIB STRENGUR
4 400 mm STENGSTIGI MED SKILRÓMI TIL AD ADSKILJA LÁG- OG SMÁSPENNULAGNIR, OFAN VIÐ NIDURTEKID KERFISLOFT
5 GREINATAFLA T.1.G.1, GEYMSLU
6 ADALTAFLA T.1.A.1, TÆKNIRÝMI
7 STÝRISTRAUMUR 0-10 V DC (2x1,5mm² LAMPASNÓRA) FRÁ INSTABUS ROFALIDA (DIMMER) FYRIR FLÓRPERUR, AD LAMPA MED WIELAND - TENGI Í
8 DÓS Á LOFTI FYRIR STÝRISTRAUM 0-10 V DC, FYRIR OFAN NIDURTEKID LOFT
9 EIB STRENGUR 2x2x0,8 mm² MED TENGIBÚNAÐI Á ENDUM, TIL AD TENGJA INN Á EIB STRENG Á FLATSTRENG
10 LJÓS SEM STÝRAST AF INSTABUS ROFALIDA (DIMMER) FYRIR FLÓRLAMPA 0-10 VDC
11 HAFÁ ÞARF Í HUGA AD UPPHÆKKUN ER Á LOFTI MILLI DEILDA OG FJÖLNOTASALAR. PLASTPÍPA FRÁ FJÖLNOTASAL KEMUR FRÁ NIDURTEKNU LOFTI Í LOFTHÆÐ 4450mm OG NIDUR Í LOFTHÆÐ 2700mm INN Á DEILD SJÁ NÁNAR Á TEIKNINGU B1-RO-FS-001
12 INSTABUS EINING Á LOFT VIÐ HLIDINA Á FLATSTRENG
13 LAUSASNÓRA 3x1,5mm² MED WIELAND KLÓ OG HULSU
14 GREINATAFLA T.1.G.2, ELDHÚS
15 TENGIDÓS Á STENGSTIGA, FYRIR OFAN NIDURTEKID LOFT
16 DÓS Á LOFT, FYRIR OFAN NIDURTEKID LOFT
17 RAFMAGNSTENGLAR/TENGLABRETTI Í FJARSKIPTALAGNASKÁP +IT11
18 200mm STRENGSTIGI MED SKILRÓMI TIL AD ADSKILJA LÁG-OG SMÁSPENNULAGNIR, OFAN VIÐ NIDURTEKID KERFISLOFT
19 LOFTRÉSISAMSTÆÐA
20 ÞAKBLÁSARI UB02 + HRADABREYTI
21 ÞAKBLÁSARI UB03 + UB04 + HRADABREYTI
22 DÉLA FYRIR OFNHITAKERFI, Á TENGIGRIND
23 DÉLA FYRIR SNJÓBRÆÐSLUKERFI, Á TENGIGRIND
24 DÉLA FYRIR NEYSLUVATNSHITUN, Á TENGIGRIND
25 DÉLA FYRIR GÓLFHITAKERFI, Á TENGIGRIND
26 STJÓRNSTÖÐ FYRIR GÓLFHITAKERFI
27 STJÓRNSTÖÐ FYRIR NEYSLUVATNSHITUN, Á TENGIGRIND
28 HERBERGJASTÝRING FYRIR GÓLFHITAKERFI
29 TENGIDÓS, H:1400mm
30 STÖÐUROFI MED HAUS, VARNARFLOKKUR IP67 H:2347mm (EFRI BRÚN Á HURD)
31 PLASTPÍPULÖGN Í JÖRÐU (25mm PEH-PÍPA), SJÁ NÁNAR TEIKNINGU B1-R1-VGU-001. AD TENGIDÓS T3.4.1 Í VAGNAGEYMSLU
32 PLASTPÍPULÖGN Í JÖRÐU. AD TENGIDÓS T3.4.2 Í VAGNAGEYMSLU

SKÝRINGAR:

BRUNAVIÐVÖRUNARKERFI:

- REYKSKYNNJARI JÓNISKUR, n TÁKNAR VISTFANG
REYKSKYNNJARI OPTÍSKUR, n TÁKNAR VISTFANG
HITASKYNNJARI, n TÁKNAR VISTFANG
BRUNAHANDBODI, H:1400mm, n TÁKNAR VISTFANG
BRUNABJALLA, H:2400mm
SKAMMHLAUSEINANGRARI
HURDARSEGULL, H:1800mm
HURDAPUMPA MED SEGULHALDI, ÞRÝSTIROFI TENGÐUR AD AUKI VIÐ PUMPU, H:1400mm

STJÓRNSTÖÐ BRUNAVIÐVÖRUNARKERFIS

- HLAUPANDI NÖMER EININGAR HÆÐ HÖSSINS SEM EINING ER Á HEITI EININGAR/KERFIS

INNBRÖTAVIÐVÖRUNARKERFI:

- HREYFISKYNNJARI (PIR) 90° SKYNNUN, SETJA SKAL VEGGDÓS FYRIR HREYFISKYNNJARA
HLJÓDGAFI (SIRENA), H:2400mm
TALNABÖRD, H:1600mm, SETJA SKAL VEGGLJÓSDÓS FYRIR TALNABÖRD
STJÓRNSTÖÐ INNBRÖTAVIÐVÖRUNARKERFIS H:1500mm UNDIR STÖÐ
HLAUPANDI NÖMER EININGAR HÆÐ HÖSSINS SEM EINING ER Á HEITI EININGAR/KERFIS

LOFTNETSKERFI:


- LOFTNETSTENGILL (ENDATENGILL), H:200mm NEMA ANNAD KOMI FRAM Á TEIKNINGU
INGANGS/ÚTGANGSDEILIR 4 ÁTTA FYRIR LOFTNETSTENGLA
SMÁSPENNUTAFLA, FYRIR SAMTENGINGU Á LOFTNETSKERFI
HLAUPANDI NÖMER TENGILS HÆÐ HÖSSINS SEM TENGILL ER Á GERD TENGILS
HLAUPANDI NÖMER DEILIS HÆÐ HÖSSINS SEM DEILIR ER Á GERD EININGAR

FJARSKIPTALAGNAKERFI:

- EINFALDUR FJARSKIPTALAGNATENGILL, CAT5e, RJ-45 H:200mm, NEMA ANNAD KOMI FRAM Á TEIKNINGU
TVÖFALDUR FJARSKIPTALAGNATENGILL, CAT5e, RJ-45 H:200mm, NEMA ANNAD KOMI FRAM Á TEIKNINGU
FJARSKIPTALAGNATENGILL FYRIR TÖLVUR
FJARSKIPTALAGNATENGILL, FYRIR SÍMA
FJARSKIPTALAGNATENGILL, ÝMISLEGT
FJARSKIPTALAGNASKÁPUR 600x600x600mm
SMÁSPENNUTAFLA, INNTAK SÍMA

ATHUGASEMDIR:

- STRENGIR SKULU VERA UTP 4 PARA (8 VÍRA) ÓSKERMADIR, MED SNÓNUM VÍRAPÖRUM OG UPPFYLLA KRÖFUR UM 100 MBIT/S GAGNAFLUTNING
1 1xø20mm PLASTPÍPA FRÁ ROFADÓS FYRIR TVÖFALDAN RJ-45 TENGIL. BEYGIST ÚT Á LOFT EDA ENÐAR Í KLOSSA VIÐ EFRI BRÚN Á STEYPTRI PLÖTU, LIGGUR AD STRENGSTIGA
2 2xø20mm PLASTPÍPA FRÁ SIÐ HVORRI ROFADÓS FYRIR TVÖFALDAN- OG EINFALDAN RJ-45 TENGIL. BEYGIST ÚT Á LOFT EDA ENÐAR Í KLOSSA VIÐ EFRI BRÚN Á STEYPTRI PLÖTU, LIGGUR AD STRENGSTIGA
HLAUPANDI NÖMER TENGILS HÆÐ HÖSSINS SEM TENGILL ER Á GERD EININGAR
HÆÐ HÖSSINS SEM TENGISKAPUR ER Á

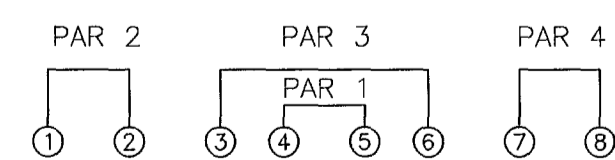

HLJÓDKERFI:

- HÁTALARI VINSTRI, INNFELLDUR Í NIDURTEKID KERFISLOFT
HÁTALARI HÆGRI, INNFELLDUR Í NIDURTEKID KERFISLOFT
MAGNARI FYRIR HÁTALARA
LOKAD RÝMI FYRIR BÚNAÐ HLJÓDKERFIS

INSTABUSKERFI:


- 1.1.10 VISTFANG INSTABUS BÚNADAR
ROFAÚTGANGSEINING, ÞAR SEM n TÁKNAR FJÖLDA SNERTA
ROFAEINING MED ÞRÝSTIROFUM, ÞAR SEM n TÁKNAR FJÖLDA ROFA
INFRARAUÐUR HREYFISKYNNJARI, ÞAR SEM n TÁKNAR KVEIKINGA FJÖLDA
TRONIC INSTABUS INNFELLDIMMER, ÞAR SEM n TÁKNAR FJÖLDA SNERTLA
INSTABUS INNFELLDIMMER, FYRIR FLÓRPERUR STILLANLEGUR 0-10 V DC ÓTGANGUR

- INSTABUS EINING Í ROFADÓS, H:1100mm ÞAR SEM TENGLAR ERU TIL STADAR KEMUR INSTABUS EINING VIÐ HLIDINA Á TENGLI. PLASTPÍPA 16mm FRÁ ROFADÓS OG BEYGIST ÚT Á LOFT, LIGGUR AD NÆSTU INSTABUS EININGU/STRENGSTIGA/FLATSTRENG
INSTABUS EINING Á FLATSTRENG OFAN VIÐ NIDURTEKID KERFISLOFT
FLATSTRENGUR 5x2,5mm² + EIB STRENGUR
400mm STRENGSTIGI MED SKILRÓMI TIL AD ADSKILJA LÁG- OG SMÁSPENNULAGNIR, OFAN VIÐ NIDURTEKID LOFT.
GREINATAFLA T.1.G.1
ADALTAFLA T.1.A.1
STÝRISTRAUMUR 0-10 V DC (2x1,5mm² LAMPASNÓRA) FRÁ INSTABUS INNFELLDIMMER FYRIR FLÓRPERUR AD LAMPA MED WIELAND TENGI Í
DÓS Á LOFT FYRIR STÝRISTRAUM 0-10 V DC, FYRIR OFAN NIDURTEKID LOFT
EIB STRENGUR 2x2x0,8mm² MED TENGIBÚNAÐI Á ENDUM, TIL AD TENGJA INN Á EIB STRENG Á FLATSTRENG
LJÓS SEM STÝRAST AF INSTABUS DIMMERLIDA FYRIR FLÓRLAMPA (0-10 V DC)
HAFÁ ÞARF Í HUGA AD UPPHÆKKUN ER Á LOFTI MILLI DEILDA/FJÖLNOTASALAR PLASTPÍPA FRÁ FJÖLNOTASAL KEMUR FRÁ NIDURTEKNU LOFTI Í LOFTHÆÐ 4550mm OG NIDUR Í LOFTHÆÐ 2700mm INN Á DEILD. SJÁ NÁNAR SNID Á TEIKN B1-RO-FS-001
INSTABUS EININGAR Á LOFTI VIÐ HLIDINA Á FLATSTRENG

SKÝRINGAR – LAMPAPLAN:

- FLÓRLAMPI 3x14W, T5-ÞERA, INNFELLDUR Í LOFT MED TVÖFALDAN PARB. DREIFINGU
FLÓRLAMPI 3x14W, T5-ÞERA INNFELLDUR Í LOFT, IP 44
FLÓRLAMPI 3x14W, T5 - ÞERA, INNFELLDUR Í LOFT
HALOGENLJÓS 12V, 1x75W, INNFELLD Í LOFT
STROKKALJÓS 1x18W, PL-ÞERA, INNFELLD Í LOFT
STROKKALJÓS 1x26W, PL-ÞERA, INNFELLD Í LOFT
STROKKALJÓS 2x18W, PL-ÞERA, INNFELLD Í LOFT
STROKKALJÓS 1x18W, PL-ÞERA, INNFELLD Í LOFT
ÚT-LJÓS Á VEGG 1x8W, SÍLOGANDI MED VIDEIGANDI MERKJUM
ÚT-LJÓS HANGANDI FRÁ LOFTI, SÍLOGANDI MED VIDEIGANDI MERKJUM
VEGGLJÓS, 1x13W PL-ÞERA
FLÓRLAMPI 2x28W, T5-ÞERA, Á LOFT VARNARFLOKKUR IP 44
NEYDARLÝSINGALAMPI 1x9W, Á LOFT
FLÓRLAMPI 2x18W PL-ÞERA, Á LOFT
STROKKALJÓS 1x18W, VARNARFLOKKUR IP 44 PL-ÞERA, INNFELLD Í LOFT
HALOGENLJÓS UNDIR EFRISKÁPA, 1x20W
STROKKALJÓS 2x18W, PL-ÞERA, DIMMANLEGT Á STÝRINGU VIÐ EIB 0-10 V DC INNFELT Í LOFT
FLÓRLAMPI 3x28W, T5-ÞERA, HANGANDI FRÁ LOFTI MED UPP OG NIDUR LÝSINGU
FLÓRLAMPI 3x14W, T5-ÞERA, INNFELLDUR Í LOFT MED TVÖFALDRI PARB. DREIFINGU, DIMMANLEGUR Á STÝRINGU VIÐ EIB 0-10V DC
STROKKALJÓS 2x18W, PL-ÞERA, INNFELLD Í LOFT
STROKKALJÓS 1x18W, PL-ÞERA, INNFELLD Í LOFT

DR. DAGS. BREYTING REIKN. TEIKN.

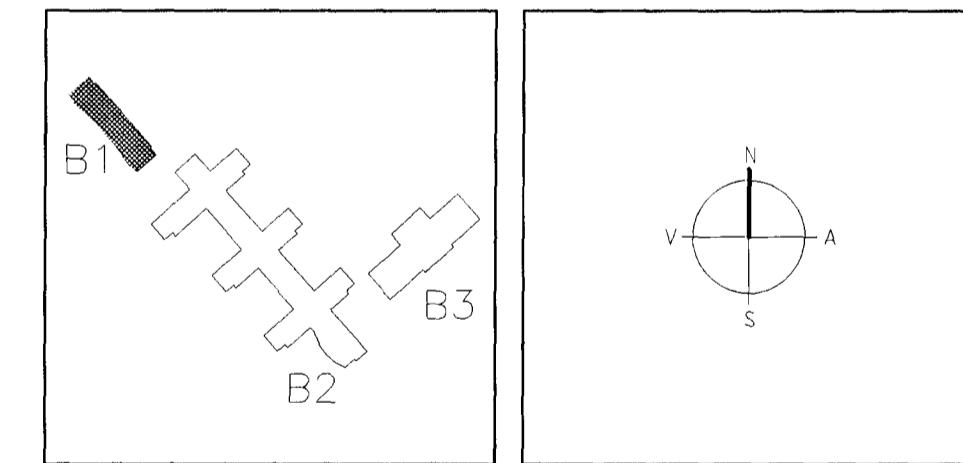

ARKITEKTAR BERGSTADASTRÆTI 10, BVK sfn:551-1460, netfang:arkitekt@stahof.is FINNUR BJÖRGVINSSON HILMAR ÞÓR BJÖRNSSON SIGRÍÐUR ÓLAFSDÓTTIR

LANDMÖTUN. EINAR E. SÆMUNDSEN INGIBJÖRG KRISTJÁNSDÓTTIR MARGRÉT SIGURDARDÓTTIR NYPLAVEGLUR 8 - 210 KÓPAVOGUR - Sími: 554 9300 - FAK: 554 9301 - NETFANG: unnesun@landmotun.is

VSO VSO RÁÐGJÖF BORGARTÚN 20, 105 REYKJAVÍK, Sími: 585-9000. Símbref: 585-9010. HEITFANG: vsor@vso.is

TJARNARBRAUT 30 LEIKSKÓLINN HÖRÐUVELLIR

RAFORKUVIRKI SKÝRINGAR/ATHUGASEMDIR LÁGSPENNA, SMÁSPENNA, LAMPAPLAN, INSTABUS KERFI HANNAÐ/TEIKN. JH/JHA ATH. SAMBYGGT KT. 110856-7789 KVARDI. REYKJAVÍK 10.11.2001 VERKFR. TEIKN. NR. BR. 00258 B1-R0-VA-001