


Inntök mynd 20/10/02
f.h. HITAVENJUBRÁTT
Bragi Þórhórnsson
AFSTÖÐUMYND KVARDI 1:500

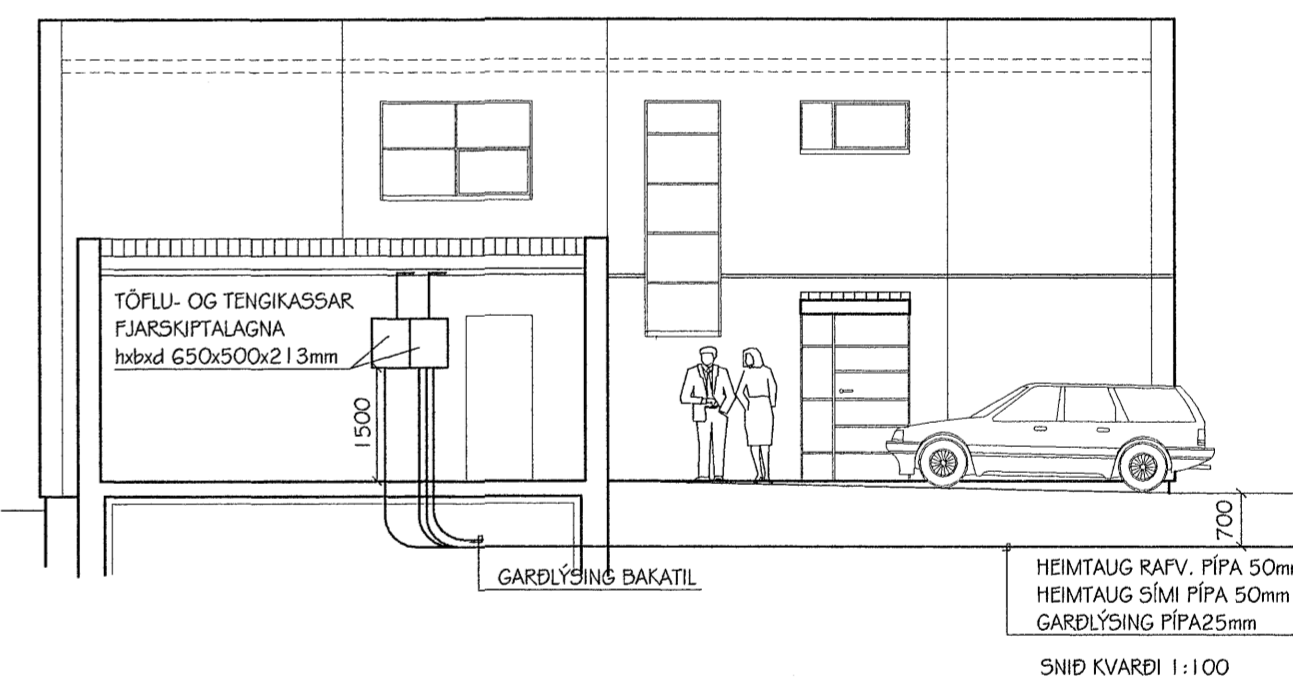

SKÝRINGAR

ROFAR SÉU Í 100mm, TENGLAR Í HÆÐ 200mm, NEMA Í ELDHÚSI, ÞVOTTAHÚSI OG GEYMSLU Í 100mm
ROFAR OG TENGLAR Í BÍLGEYMSLU SÉU Í HÆÐ 1200mm
L-LOFTNET, S-SÍMI, H-HÁTALARAR, HÁTALARAR Í HÆÐ 200mm, HR HREYFISKYNNJARAR Í HÆÐ 2300mm
VEGGJÓÐS SÉU Í HÆÐ 1650mm NEMA Í SVEFNHERBERGJUM HÆÐ 1400mm, SNYRTINGU HÆÐ 2000mm.

PÍPUR SÉU 16mm, VÍR 1,5q.
MÁLSTRAUMUR ROFA OG TENGLA SÉ 1 GA.
ÖLL MÁL GEFIN Í MILLIMETURM FRÁ FULLFRÁGENGU GÓLFI Í MIÐJA DÖS.
HAFNA SKAL TIL HJÓNAHERBERGI MÁLSETTAR TEIKNINGAR ARKITEKTS ÞEGAR MÆLT ER FYRIR DÖSUM OG VEGGJUM.
TIL SNERTISPENNUVARNA SKAL NOTA LEKASTRAUMSROFAVÖRN.
MÁLMLUTA LAGNA, TÆKJA, LAMPA OG RAFBÚNAÐAR SKAL JARÐBINDA VANDLEGA.
ÖLL TÁKN ERU TÁKNRÆN OG BER AD SAMRÆMA LAGNIR AD TÆKJUM EFTIR ADSTÆÐUM Á STADNUM OG EFTIR SÉRTEIKNINGUM.

BREYTING 1:		BREYTING 2:	
RAFLAGNAHÖNNUN			
BRAGI ÞÓR SIGURDÓRSSON			
KIRKJUBRAUT 40, 300 AKRANESI			
SÍMAR 431-4200, 893-2081, NETFANG: bragi@aknet.is			
HEITI VERKS			
BLÓMVELLIR 2 HAFNAFIRÐI			
HEITI TEIKNINGAR			
RAFLÖGN 1 HÆÐ, SNIÐ, AFSTÖÐUMYND			
PLOTTAD: 29/10/2002	TEIKNAD: OKT. 2002	BLAD: A2	
KVARDI: 1:30, 1:100, 1:500	TEIKNAD: BPS	VERK NR: 02-046	
SKRÁ: BLÓMVELLIR 2-GRM			
GEYMSLUNN: MYND 2002-02-046 BLÓMVELLIR 2			
SAMP: <i>bragi þórhórnsson</i>	BLAD NR: 1		