



25mm F lýsingu plani.  
Inntak Rafnagn og Sína 2x50mm  
Að lóðarmörkum

Skýringar:  
Lagnir skulu vera huldar 16mm plastpípu-  
lagnir í dregnar 3x1,5q vír.  
Hæð rofa sé 110cm. Hæð tengla sé 20cm  
nema þar sem rofi og tengill eru teiknaðir  
fastir saman 110cm.  
Hæð veggdósa sé 180cm nema á böðum 200cm.  
Fjarlægð frá hurðargati eða veggbrún í  
miðja dás sé 12cm.  
Öll mál eru miðuð við fullfrágengin gólf og  
miðja dás.  
  
Úfangreint gildir nema annars sé getið.  
  
A.T.H. NOTA SKAL MÁLSETTA SMÍÐATEIKNINGU  
ÞEGAR MÆLT ER FYRIR VEGGJUM. !!!


1.HÆÐ

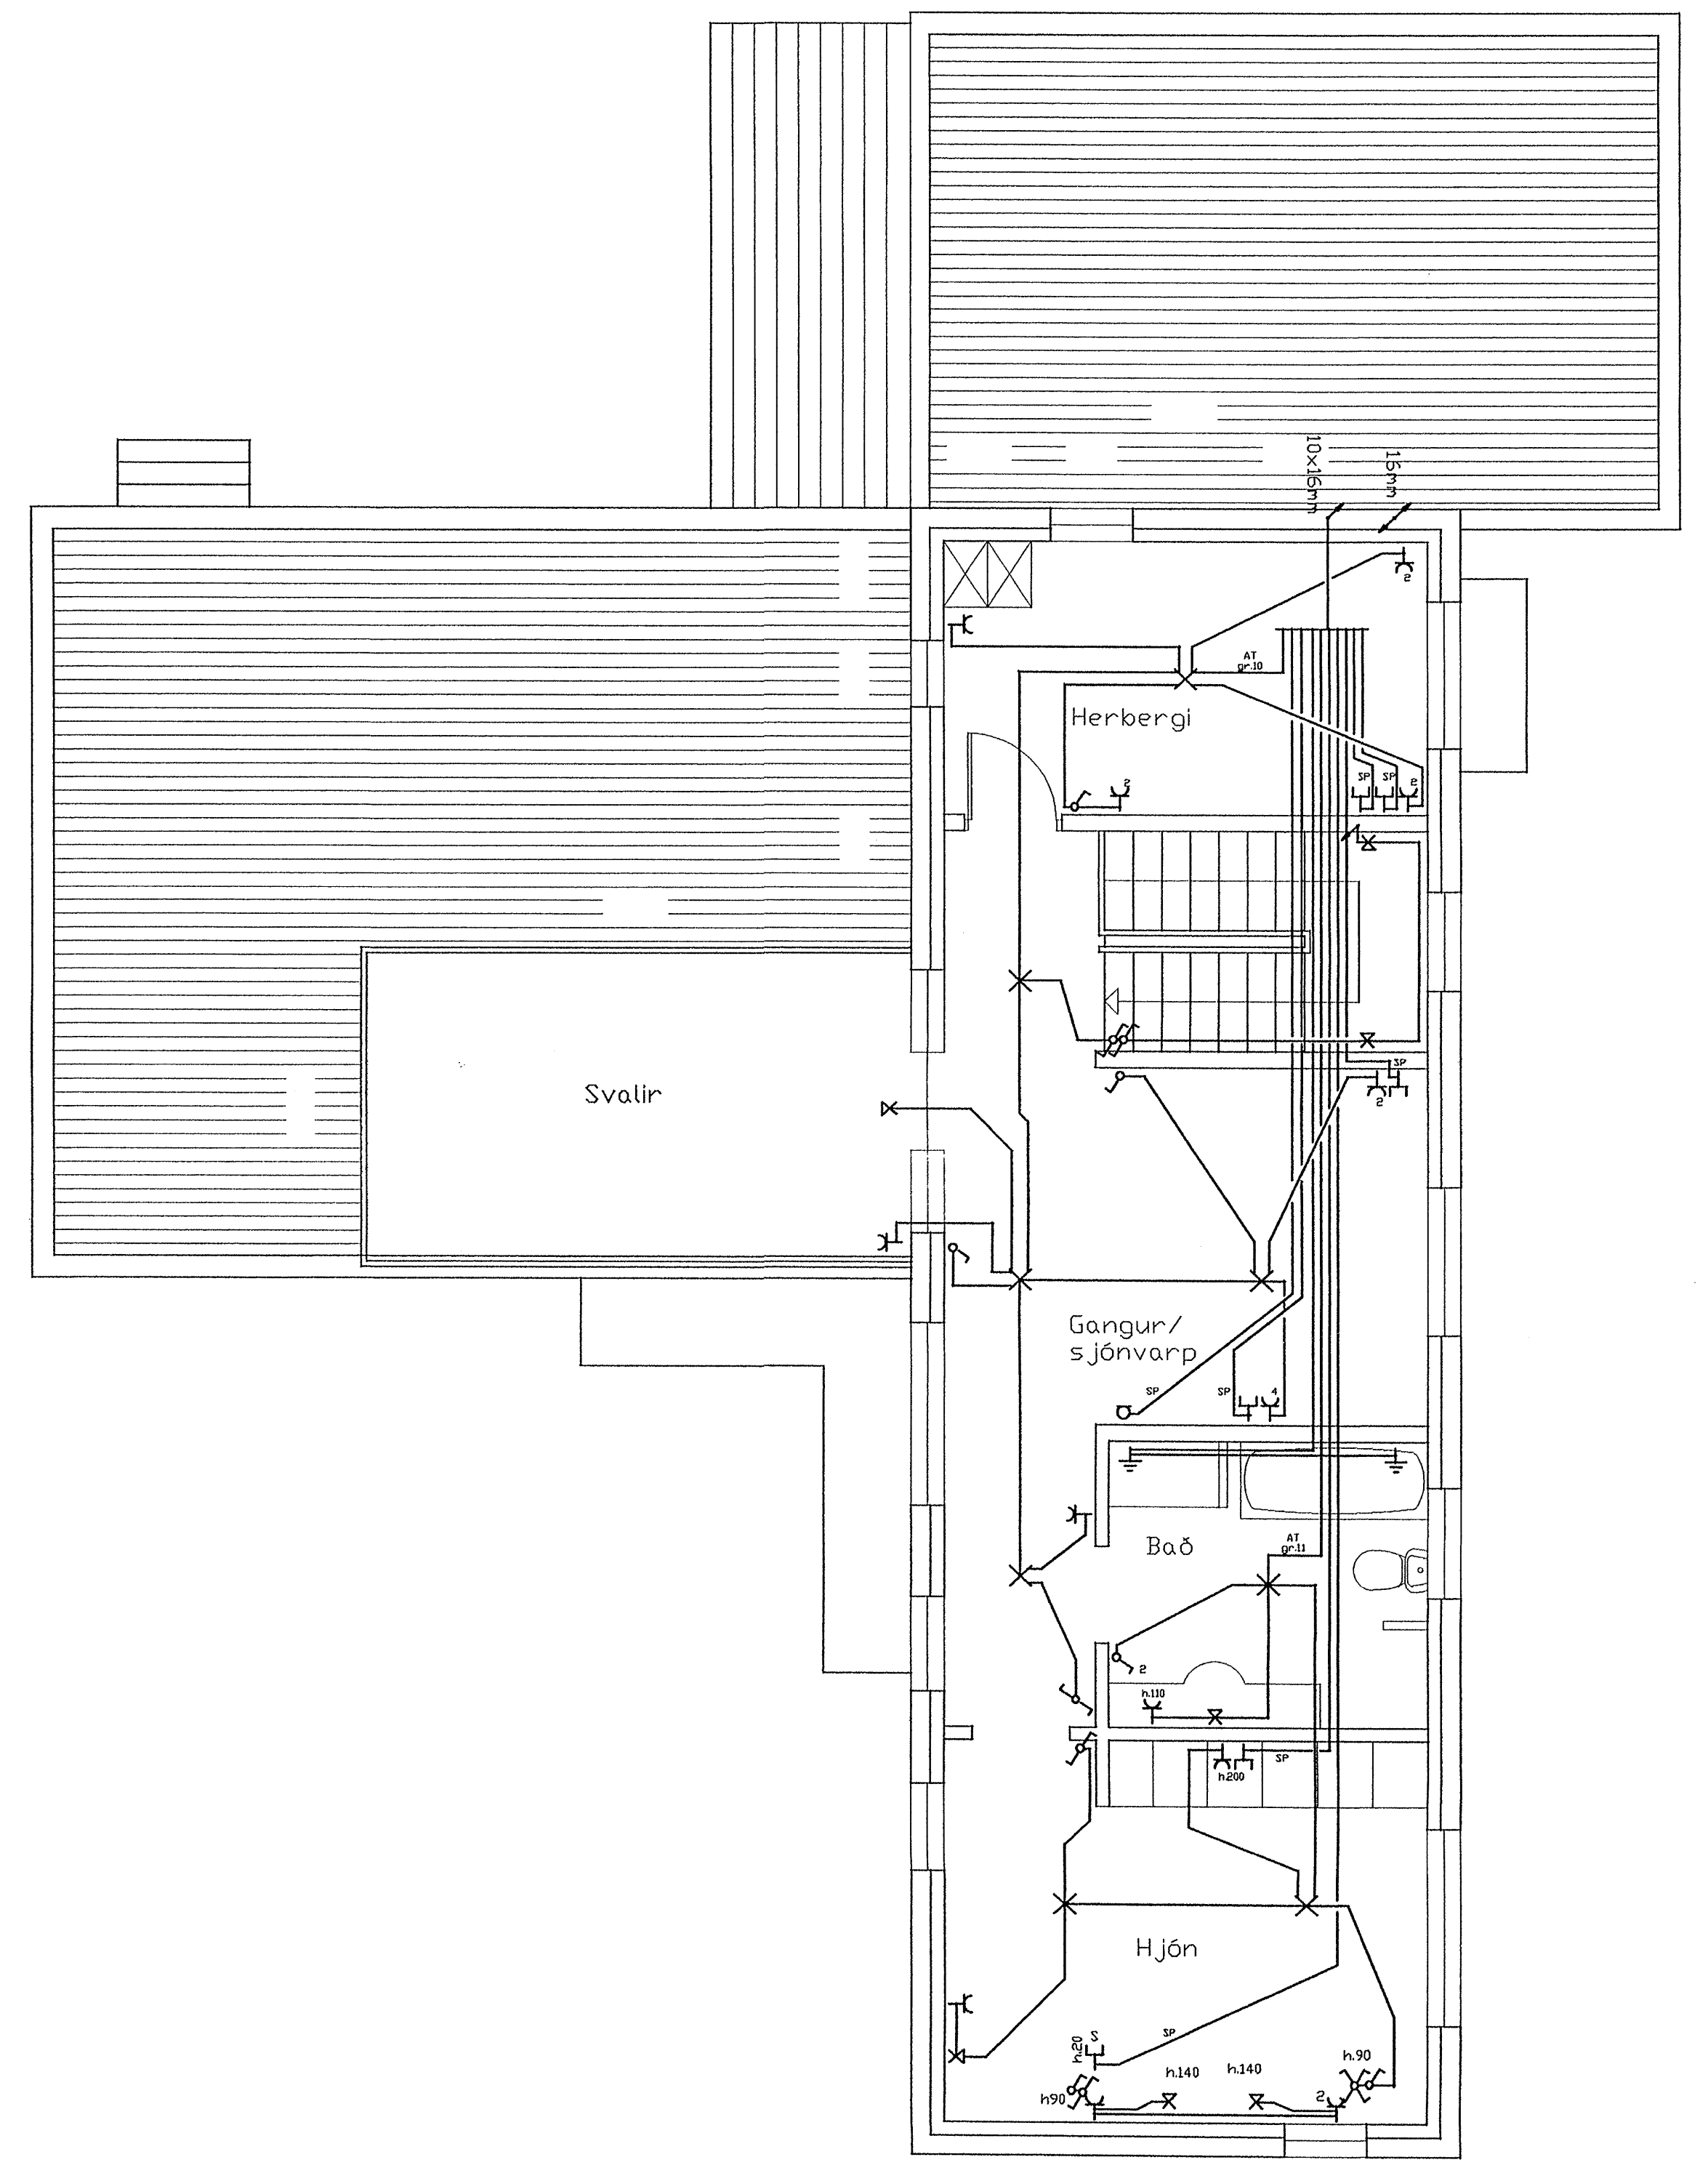

2.HÆÐ

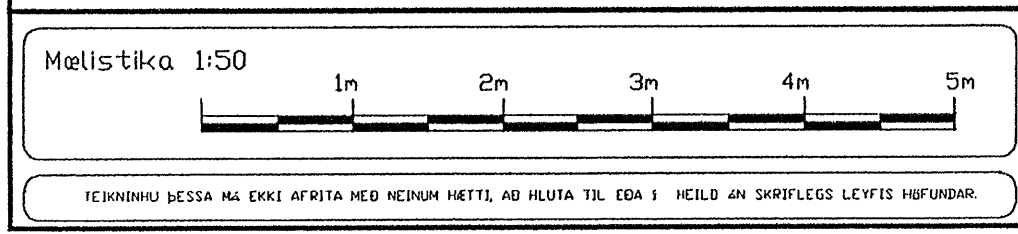

Þreytt: \_\_\_\_\_  
Þreytt: \_\_\_\_\_  
Þreytt: \_\_\_\_\_

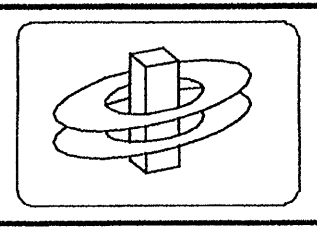

**KERFISHÖNNUN**  
Rafhönnun Tölvukerfi Ráðgjöf  
www.kerfishonnun.is

Björn Traustason  
Rafnagns- og rekstrarlínfræðingur  
sími 588 1314 gsm 899 5264  
smali bjorn@kerfishonnun.is

Kristján Theodórssón  
Rafnagns- og rekstrarlínfræðingur  
sími 552 0563 gsm 899 6897  
smali kristjan@kerfishonnun.is

verki Blómvellir 4 Hafnarfirði  
Raflögn  
Tæking 1 af 2

miki 1:50 1:100 1:500 dagur 11. des. 2002  
mannaf BT telnað BT  
Björn Traustason  
Lagður Raflagnánnurur  
kt. 031267-3909 sign: *Björn Traustason*