


1.HÆÐ

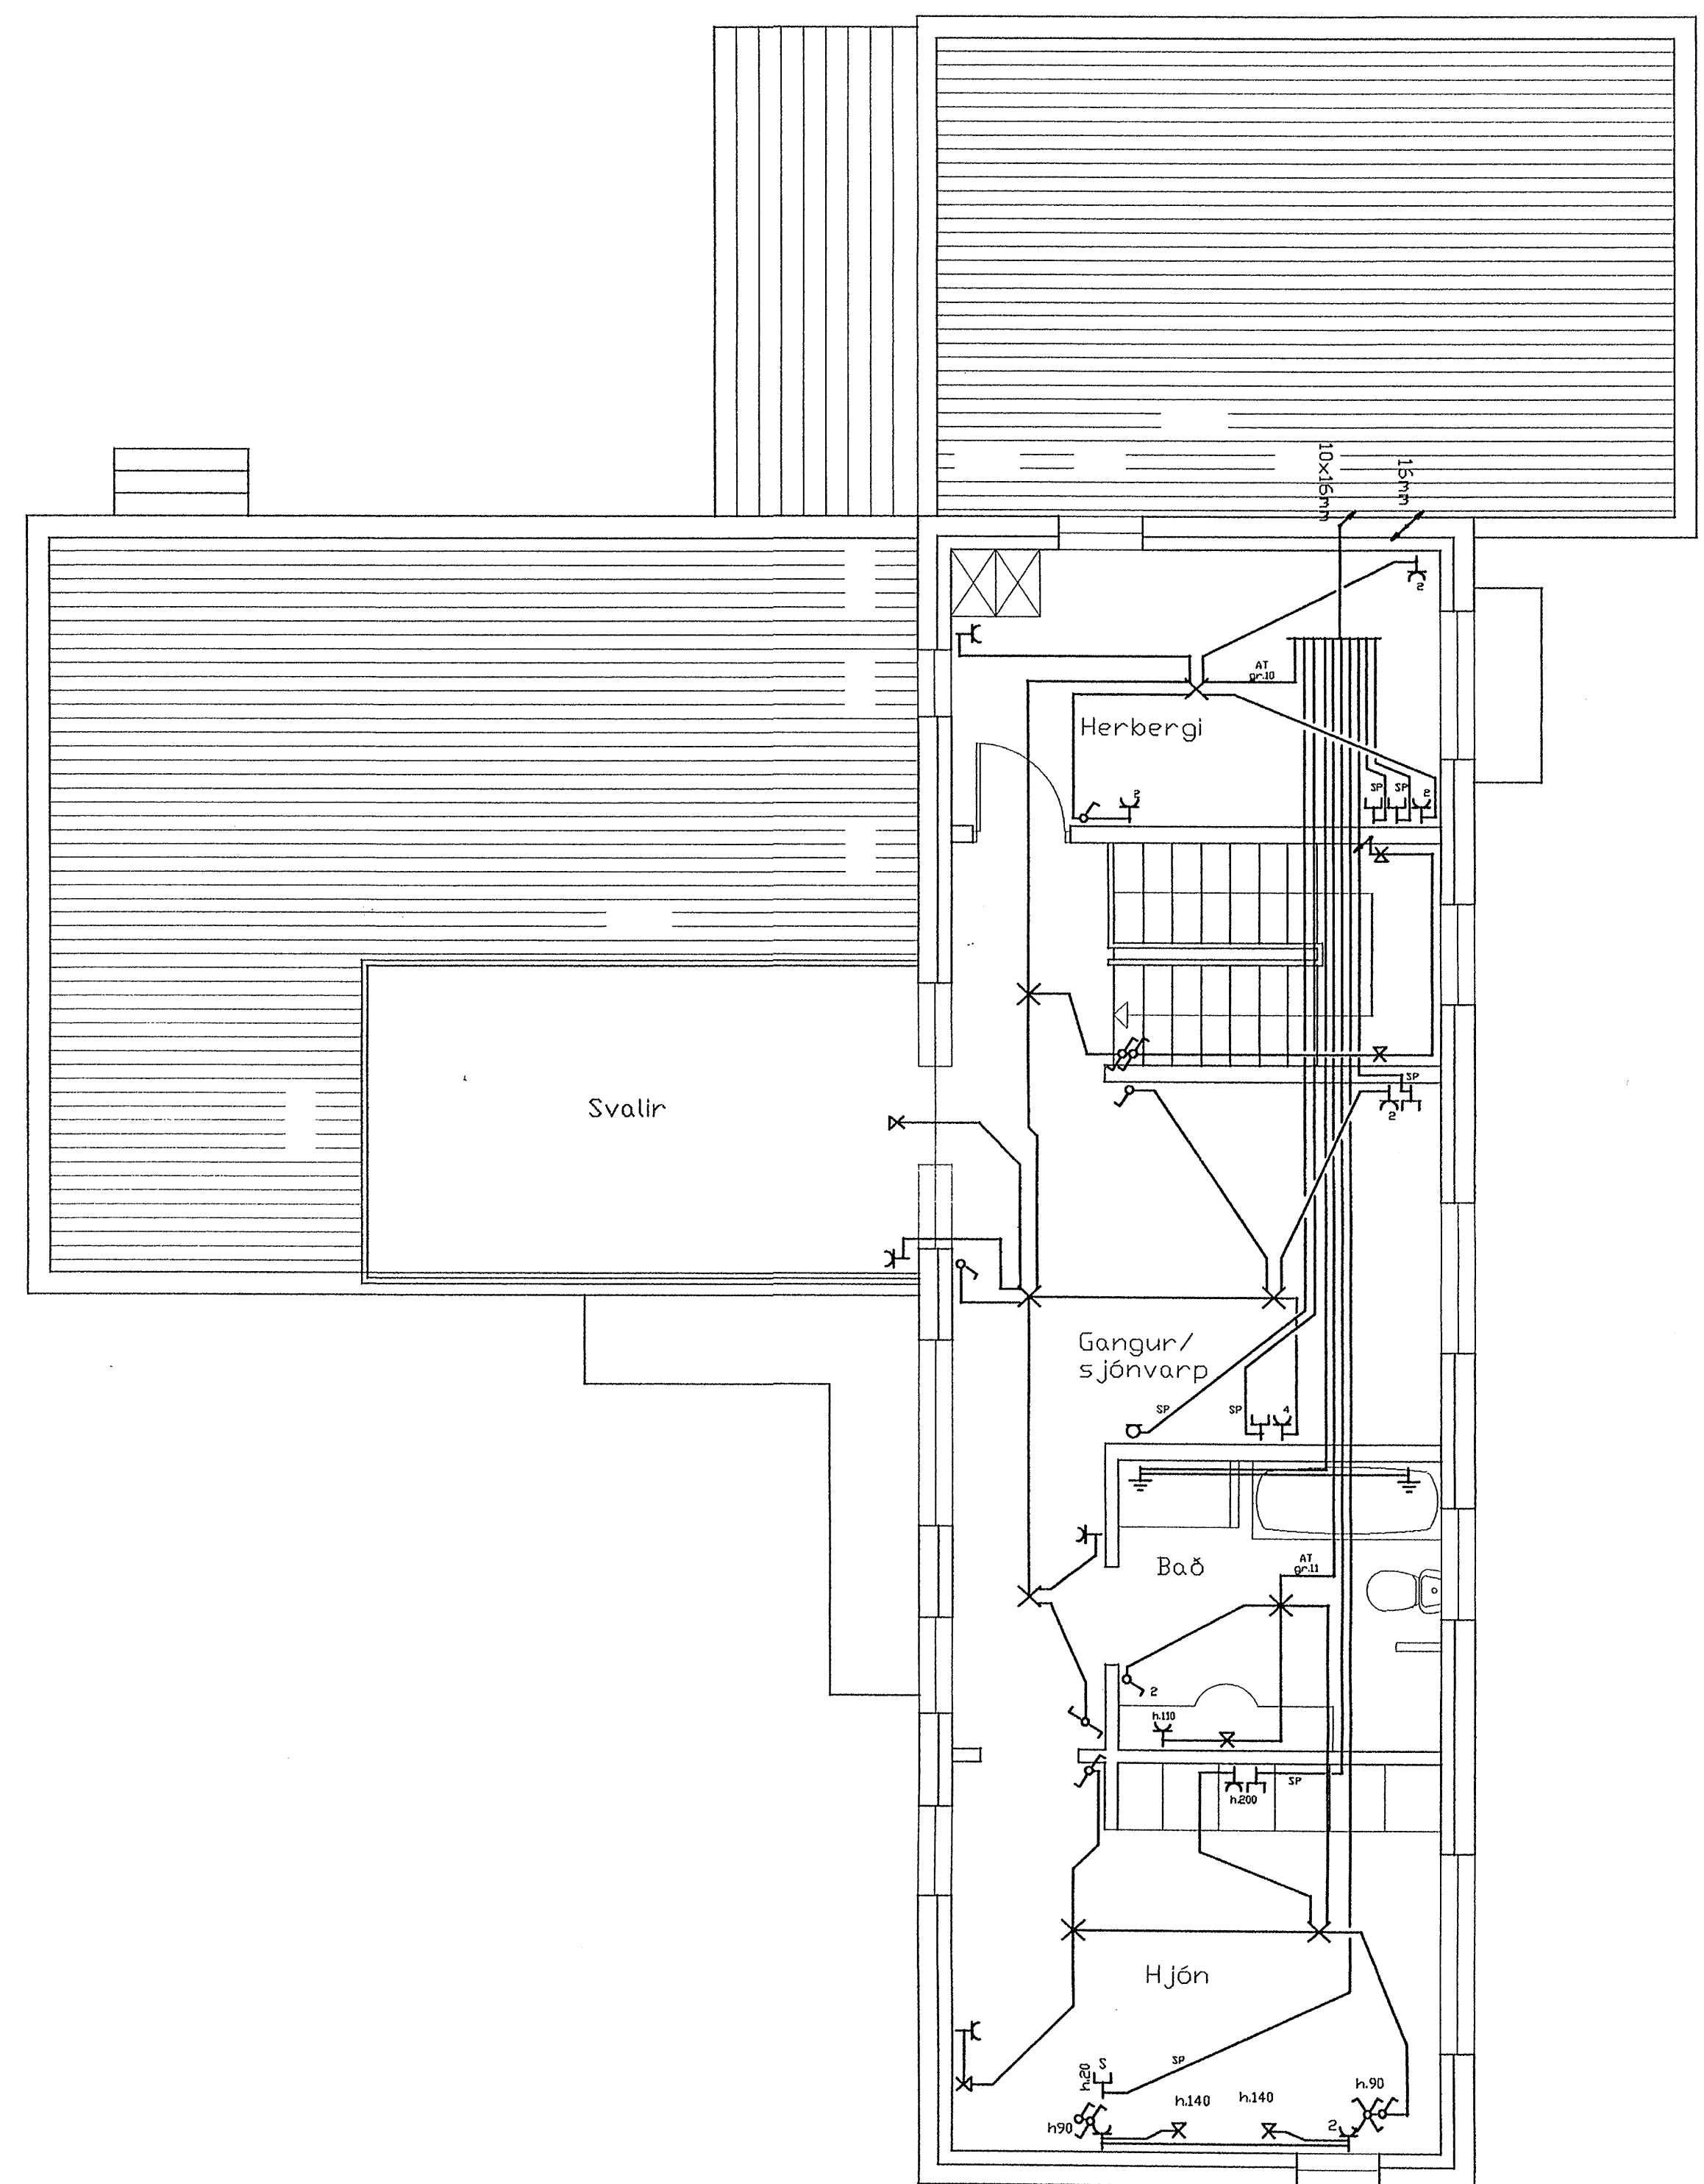


2.HÆÐ

Skýringar:
 Lagnir skulu vera hular 16mm plastpípu-
 lagnir ídregnar 3x1,5q vír.
 Hæð rofa sé 110cm. Hæð tengla sé 20cm
 nema þar sem rofi og tengill eru teiknaðir
 fastir saman 110cm.
 Hæð veggdósa sé 180cm nema á böðum 200cm.
 Fjarlægð frá hurðargati eða veggbrún í
 miðja dós sé 12cm.
 Öll mál eru miðuð við fullfrágengin gólf og
 miðja dós.


Þfangreint gildir nema annars sé getið.

A.T.H. NOTA SKAL MÁLSETTA SMÍÐATEIKNINGU
 ÞEGAR MÁLT ER FYRIR VEGGJUM. !!!

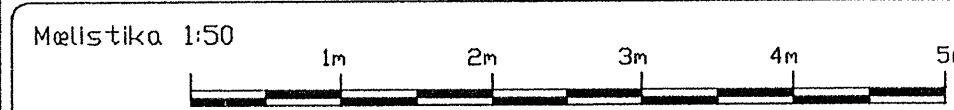

TEKNIHÚS BSSA H4 EXE AFRIÐA HEB NICHUM METTS AG HILUTA TIL EDA 1 HEILD AN SHIFLEGG LEYFIS HUFANGAR.

Þreytt
 Þreytt
 Þreytt

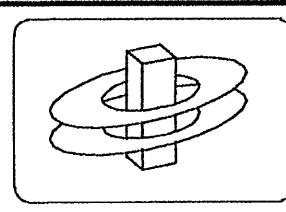

KERFISHÖNNUN
 Rafhönnun Tölvukerfi Ráðgjöf
 www.kerfishonnun.is

Björn Traustason
 Rafnefndir/raðgjafi
 sími 588 1314 gsm. 899 5264
 email: bjorn@kerfishonnun.is

Kristján Theódórsson
 Rafnefndir- og rafkerfi/raðgjafi
 sími 582 0563 gsm. 899 6997
 email: kristjan@kerfishonnun.is

verki: Blómvellir 4 Hafnarfirði
 Raflögn

Tekning 1 af 2

nkvr 1:50 1:100 1:500 dagss 11. des. 2002

framísið BT teiknað BT

Björn Traustason
 Löggiltur Raflagnahönnuður
 kt. 031267-3909

sign: *Björn Traustason*