


BAULUR YFIR SPERRUR
K 10 L=1300 MM

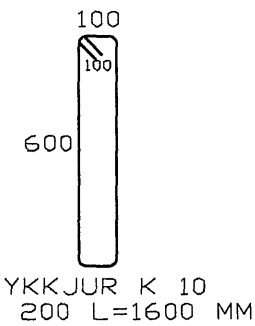

LYKKJUR K 10
c 200 L=1600 MM

LOFTUN & ÞAKI
40 MM PLASTRÖR
2 STK. Í HVERT SPERRUBIL

SPERRUR 45x220 MM


- 2 K 12 HEIL FYRIR HORN
- 2 K 10 BAULUR YFIR SPERRU
- 2 K 10
- 2 K 12

SNID - E 1:20

12 MM BÓLTI
PL-6x80x90 MM
RÁFSÖÐIN & STÁLBITA
STÁLBITI HEB-180

2 STK. K10 L=1300 MM
RÁFSÖÐIN VIÐ STÁLBITA
Í HVORA SÖLU FYRIR SIG

SÖLA S-1

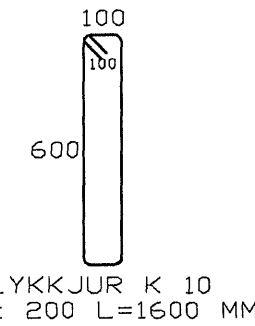


LYKKJUR K 10
c 200 L=1600 MM

LOFTUN & ÞAKI
40 MM PLASTRÖR
2 STK. Í HVERT SPERRUBIL


SPERRUR 45x220 MM

- 2 K 12 HEIL FYRIR HORN
- 2 K 10 BAULUR YFIR SPERRU
- 2 K 10
- 2 K 12

SNID - F 1:20

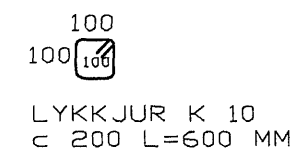

LYKKJUR K 10
c 200 L=600 MM

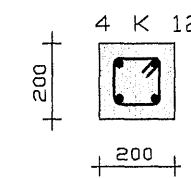

SÖLA S-2 1:20

SKÝRINGAR:
STEYPUGÆÐI S-250 SAMKVÆMT ÍSL. STAÐLI Í VEGGI OG BITA.
STEYPUSTYRKARSTÁL B 500 NC MERKT -K
Í KRINGUM ÖLL MÚROP KOMA 2 K 12, NEMA ANNARS SÉ
GETIÐ OG NÁI LÁRÉTT JÁRN MINNST 70 CM ÚT FYRIR OPIN
EÐA SAMFELD YFIR FLEIRI OP. JÁRN UPPMÆÐ MÚROPUM
SKULU NÁ FRÁ GÓLFI OG UPPMÆÐ SPERRUM.
EFST Í VEGGI UNDIR SPERRUR KOMA 2 K 12 HEIL FYRIR HORN.
SPERRUR SEM LIGGJA Í EÐA AÐ STEYPU SKAL FÚAVERJA MEÐ
VIÐURKENDU FÚAVARNAREFNI, MINNST TVÆR UMFERÐIR.
ALLUR ÞAKSAUMUR OG BOLTAR OG FESTINGAR SKAL VERA GALVANISERAÐ.
ÞAK KLÆÐIST MEÐ 25x150 MM BÖRÐUM ER NEGLAST MEÐ 3 STK.
75/31 NÖGLUM Í HVERJA SPERRU.

Samþykkt þann

04. 2013

Byggingafræðingur í Hafnarfirði
Fh. Hrólfur S. Gunnarsson

Breytingar

A	sept. 2013	breyting á burðarþoli í þaki úr kraftsperrum í venjulegt sperruþak

FURUÁS NR.23-25-27, HAFNARFIRÐI

HERMANN ISEBARN MFI

TEIKNISTOFA HAMRAVÍK 82
s 8487250 kt 050244-4319 netfang his1@simnet.is

Mál	1:20	JÁRNBENT STEINSTEYPA
Dags	nóv. 2012	SNID
Blad	12	

Yfirfarid

Hannad

Hermann Iseborn