ferill
VERKFRÆÐISTOFA

ALMENNT

UM ER AÐ RÆÐA FRÁVEITULAGNIR FRÁ LÓÐ. HLUTI REGNVATNS NÆR TENGINGU VIÐ VEITUKERFI BÆJARINS EN HLUTI REGNVATNS ÞARF AÐ TENGJAST Í PÚKK.
NÚVERANDI GRUNNLAGNIR ERU SAMKVÆMT TEIKNINGU EMILS ÞÓRS GUÐMUNDSSONAR. TEIKNING NR. L01-3, DAGSETT 25.01.2008.

HÖNNUNARFORSENDUR

BYGGINGARREGLUGERÐ NR. 112/2012
FRÁRENNSLISLAGNIR ÍST 68
FITUSKILJUR ÍST EN 1825
OLÍUSKILJUR ÍST EN 858
LEIÐBEININGAR UMHVERFISSTOFNUNAR UM ROTÞRÆR OG SITURLAGNIR
LEIÐBEININGAR UM OLÍUSKILJUR, 3JA ÚTGÁFA, 2005

SKAMMSTAFANIR

GN	GÓLFNIÐURFALL ÁN GEGNUMRENNSLIS
GN+HL	GÓLFNIÐURFALL MEÐ GEGNUMRENNSLI FRÁ HANDLAUG
GN+SV	GÓLFNIÐURFALL MEÐ GEGNUMRENNSLI FRÁ SKOLVASK
HL	HANDLAUG
SV	SKOLVASKUR
RV	RÆSTIVASKUR
EV	ELDHÚSVASKUR
VS	VATNSSALERNI
SB	STEYPIBAÐ
BK	BAÐKAR
ÞS	ÞVAGSKÁL
ÞV	ÞVOTTAVÉL
ÞN	ÞAKNIÐURFALL
SN	SVALANIÐURFALL
NF	NIÐURFALL Í LÓÐ
TM	TENGIMÖGULEIKI
HR	HREINSISTÚTUR
FR	TENGIKÓTI Á REGNVATNSLÖGNUM
FS	TENGIKÓTI Á SKÓLPLÖGNUM
RK	RENNSLISKÓTI
F	FALLSTAMMI

TÁKN Á TEIKNINGUM

FRÁRENNSLISLÖGN
NÚV. FRÁRENNSLISLÖGN
REGNVATNSLÖGN
NÚV. REGNVATNSLÖGN
JARÐVATNSLÖGN
NÚV. JARÐVATNSLÖGN

KÓTAR ERU Í METRUM EN ÖNNUR MÁL Í MILLIMETRUM.

V:\Gjáhella\11\Teikningar\2-GRUNNLAGNIR\12102-2-01.dwg
V:\Gjáhella\11\Teikningar\2-GRUNNLAGNIR\12102-2-01.dwg

REGNVATNSLAGNIR

REGNVATNSLAGNIR UTAN GRUNNS SKULU VERA ÚR HÖRÐU POLYPROPYLENE (PP) MEÐ TVÖFÖLDU BYRÐI (DOUBLE WALL (DW)) ÁN MÝKI- OG FYLLIEFNA. ÞÉTTA SKAL SAMSKEYTI MEÐ ÞAR TIL GERÐUM ÞÉTTIHRING.

BRUNNAR

BRUNNAR SKULU VERA ÚR POLYETHYLENE (PE) OG VERA FRAMLEIDDIR AF VIÐUKENNDUM FRAMLEIÐANDA. ÞAR SEM UMFERÐARÞUNGI ER SKAL NOTA LOK OG KARM ÚR STEYPUJÁRNI.

NIÐURFÖLL Á LÓÐ

NIÐURFALLSBRUNNAR Á LÓÐ SKULU VERA STAÐLAÐIR 250 MM PLASTBRUNNAR MEÐ 30 LÍTRA SANDFANGI, GANGA SKAL FRÁ NIÐURFÖLLUM MEÐ STEYPUJÁRNSRIST SEM SITUR Í STEYPUJÁRNSKARMI.

FRÁGANGUR Á LÖGNUM

ALLAR FRÁVEITULAGNIR SKULU LIGGJA Í ÞEIRRI BURÐARFYLLINGU SEM KOMIÐ HEFUR VERIÐ FYRIR Á LÓÐ. UNDIR OG UMHVERFIS LAGNIR SKAL MINNST VERA 150 mm SANDLAG.
ÖLLUM STÚTUM SKAL LOKAÐ MEÐ ÞAR TILGERÐU LOKI.

DÆMIGERT SNIÐ Í FRÁGANG GRUNNLAGNA

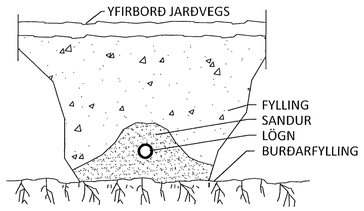

FRÁGANGUR Á NIÐURFALLI MEÐ PLASTSANDFANGI

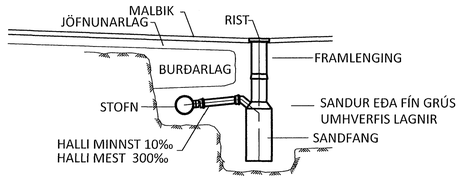

ÁRITUN BYGGINGARFULLTRÚA

Samþykkt þann
30. okt. 2013
Byggingafulltrúinn í Hafnarfirði
F.h. Hrólfur S. Gunnlaugsson

GJÁHELLA 11

AFSTÖÐUMYND

ÁRITUN AÐALHÖNNUÐAR: Vigfús Halldórsson KT. 100760-5849

BR	DAGS.	BREYTING	SAMÞ.

ferill
VERKFRÆÐISTOFA

GJÁHELLA 11 HAFNARFJÖRÐUR

FRÁVEITULAGNIR
ALMENNAR SKÝRINGAR
AFSTÖÐU- OG SKÝRINGARMYNDIR

SAMÞYKKT: KT. 121260-4689

HÖNNUÐUR	YFIRFARIÐ	DAGS. ÚTG.	DAGS. BREYT.
ÞAG thor@ferill.is	HÞV	16.10.13	
MKV.	VERKNR.	TEIKN. NR.	BREYT.
-	12102	2 - 01	

Ferill ehf Mörkin 1 108 Reykjavík Sími: 575 1600 Fax: 575 1601 www.ferill.is