


KVÖÐ UM SAMEIGINLEGAN INNAKSTUR

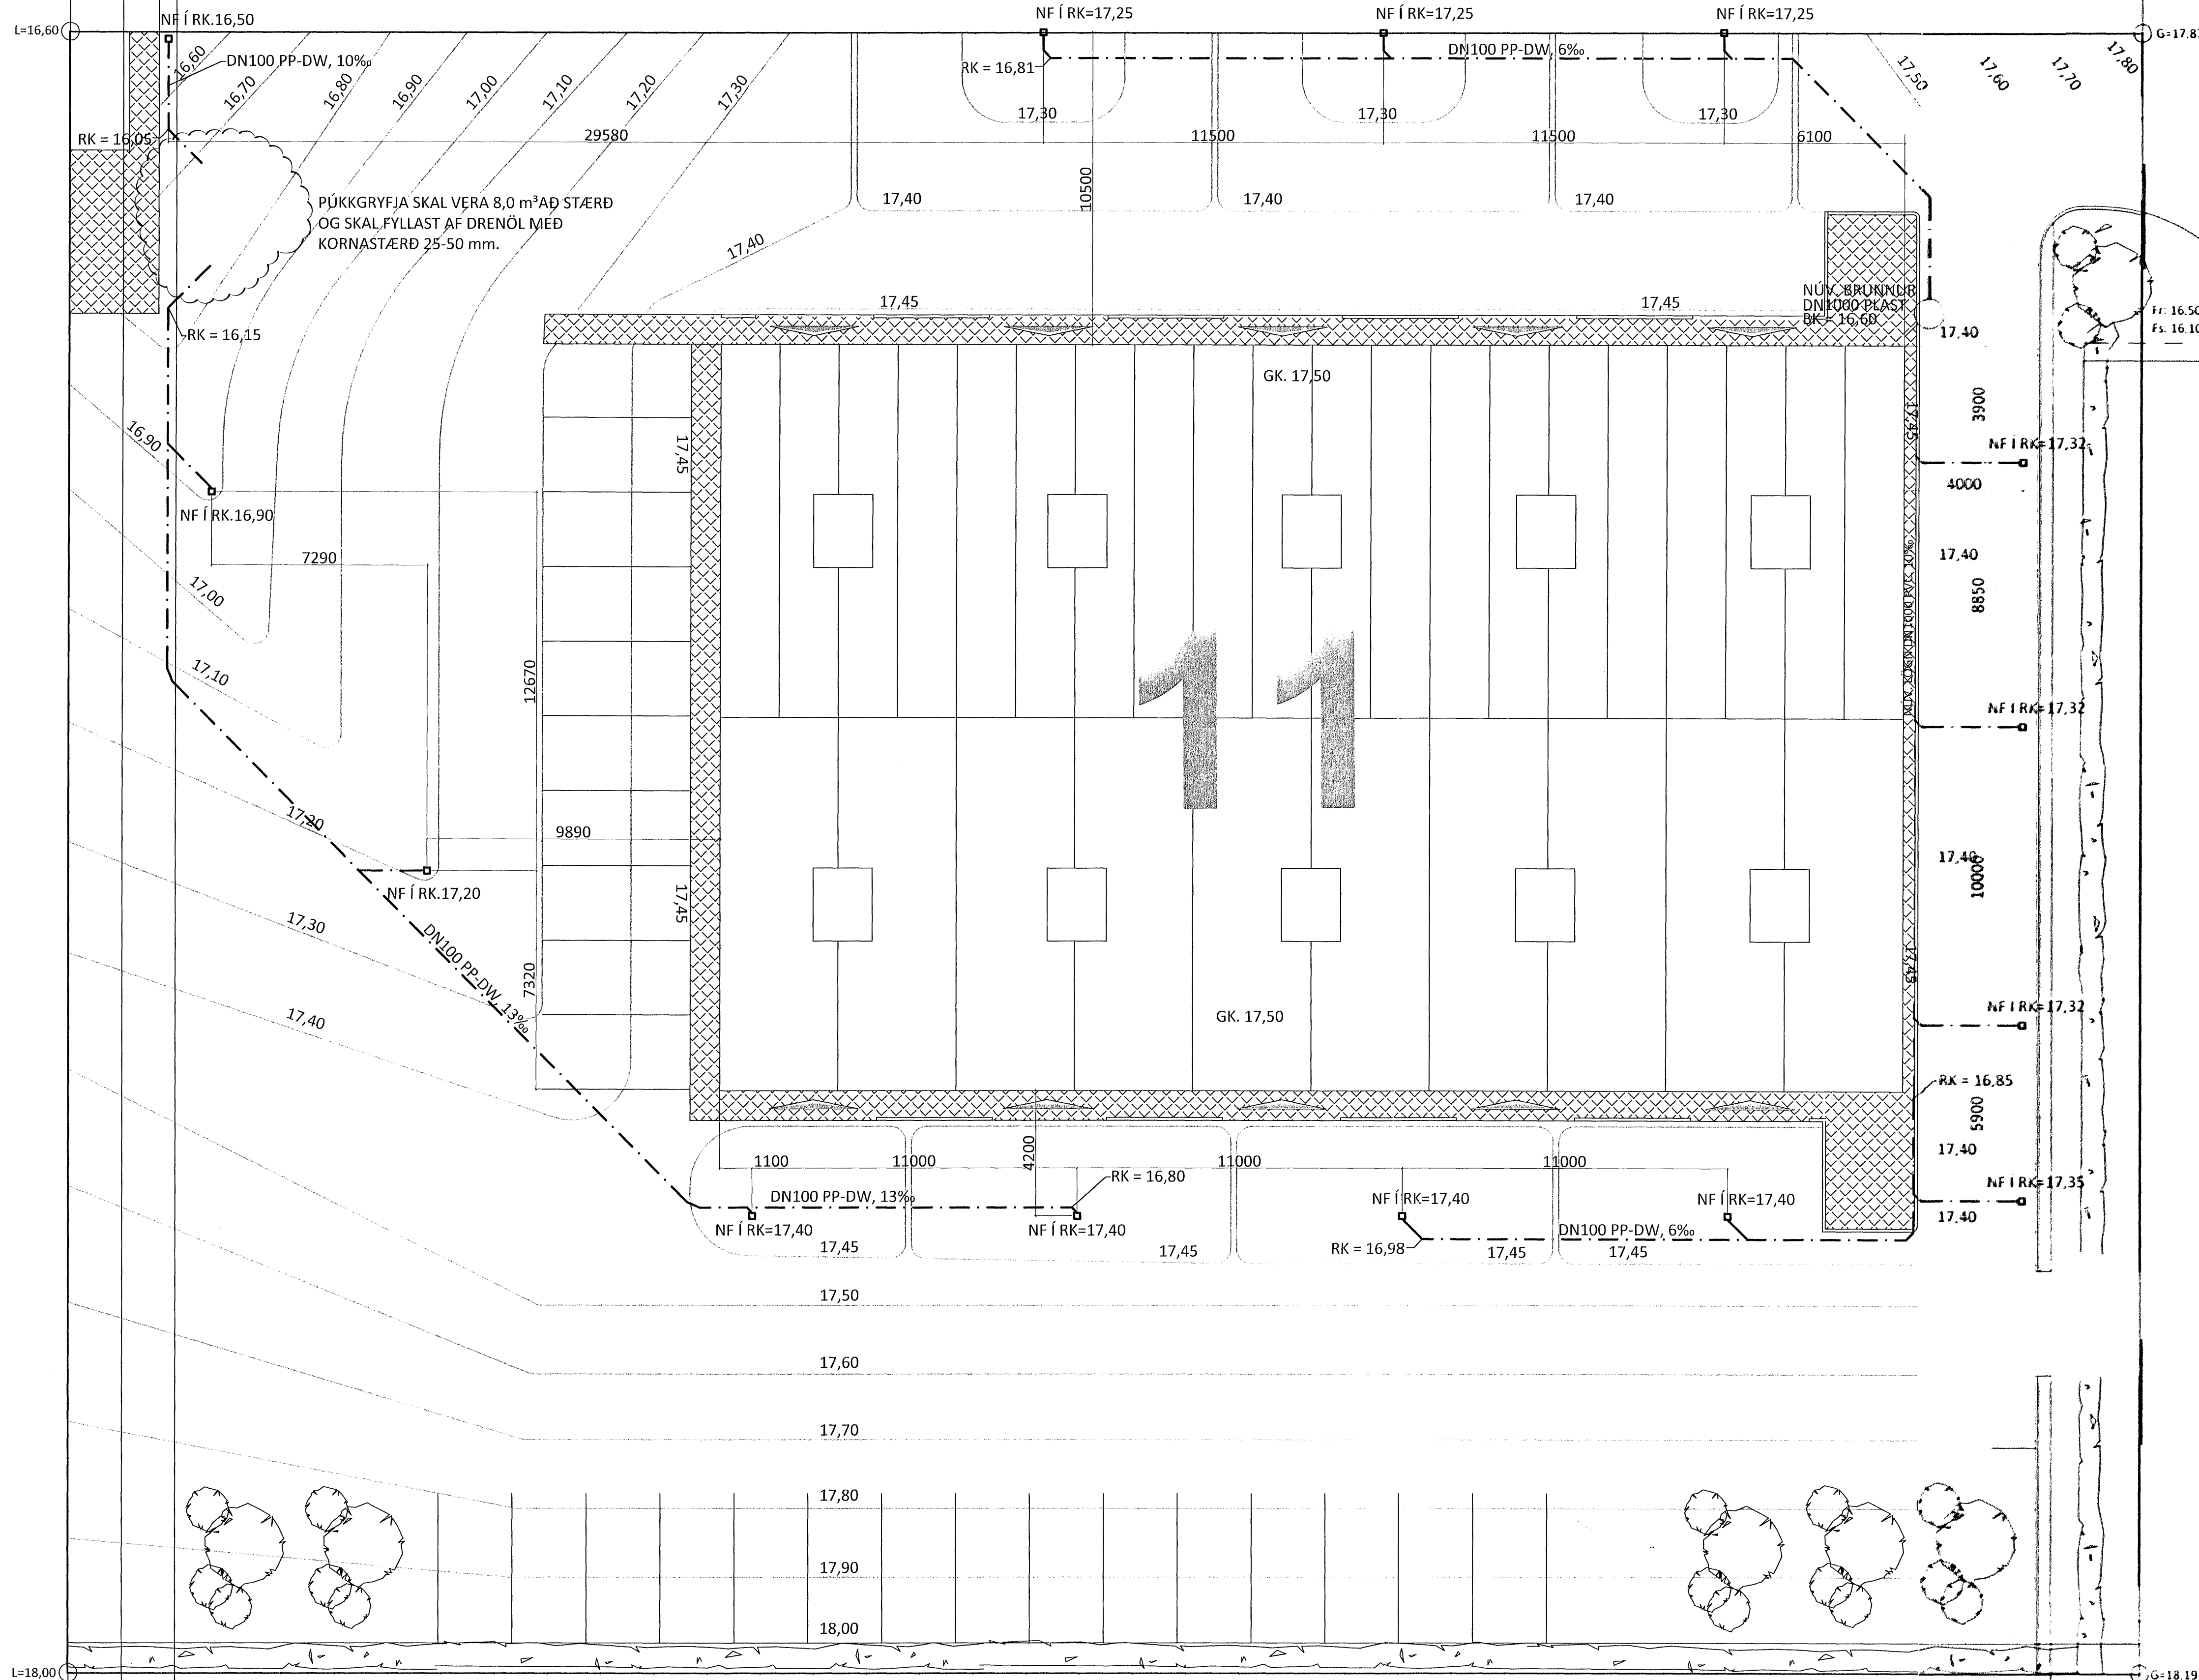

- FRÁRENNSLISLÖGN _____
- NÚV. FRÁRENNSLISLÖGN _____
- REGNVATNSLÖGN _____
- NÚV. REGNVATNSLÖGN _____
- JARÐVATNSLÖGN _____
- NÚV. JARÐVATNSLÖGN _____

ARITUN ADALHÖNNUDAR: *VIGDÍS HALDÓR*

ALMENNAR SKÝRINGAR SJÁ TEIKNINGU NR. -2-01

BR.	DAGS.	BREYTING	SAMÞ.



GJÁHELLA 11 HAFNARFJÖRÐUR

FRÁVEITULAGNIR
GRUNNMYND

SAMÞYKKT <i>Þorgerður</i> 121260-4689			
HÖNNUDUR	YFIRFARID	DAGS. ÚTG.	DAGS. BREYT.
DAG	thor@ferill.is	HÞV	16.10.13
MKV.	1:125	TEKNI. NR.	2-101
Ferill ehf. Mörkin 1 108 Reykjavík Sími: 575 1600 Fax: 575 1601 www.ferill.is			