



SNÍÐ A-A Í INNTAK M 1:100

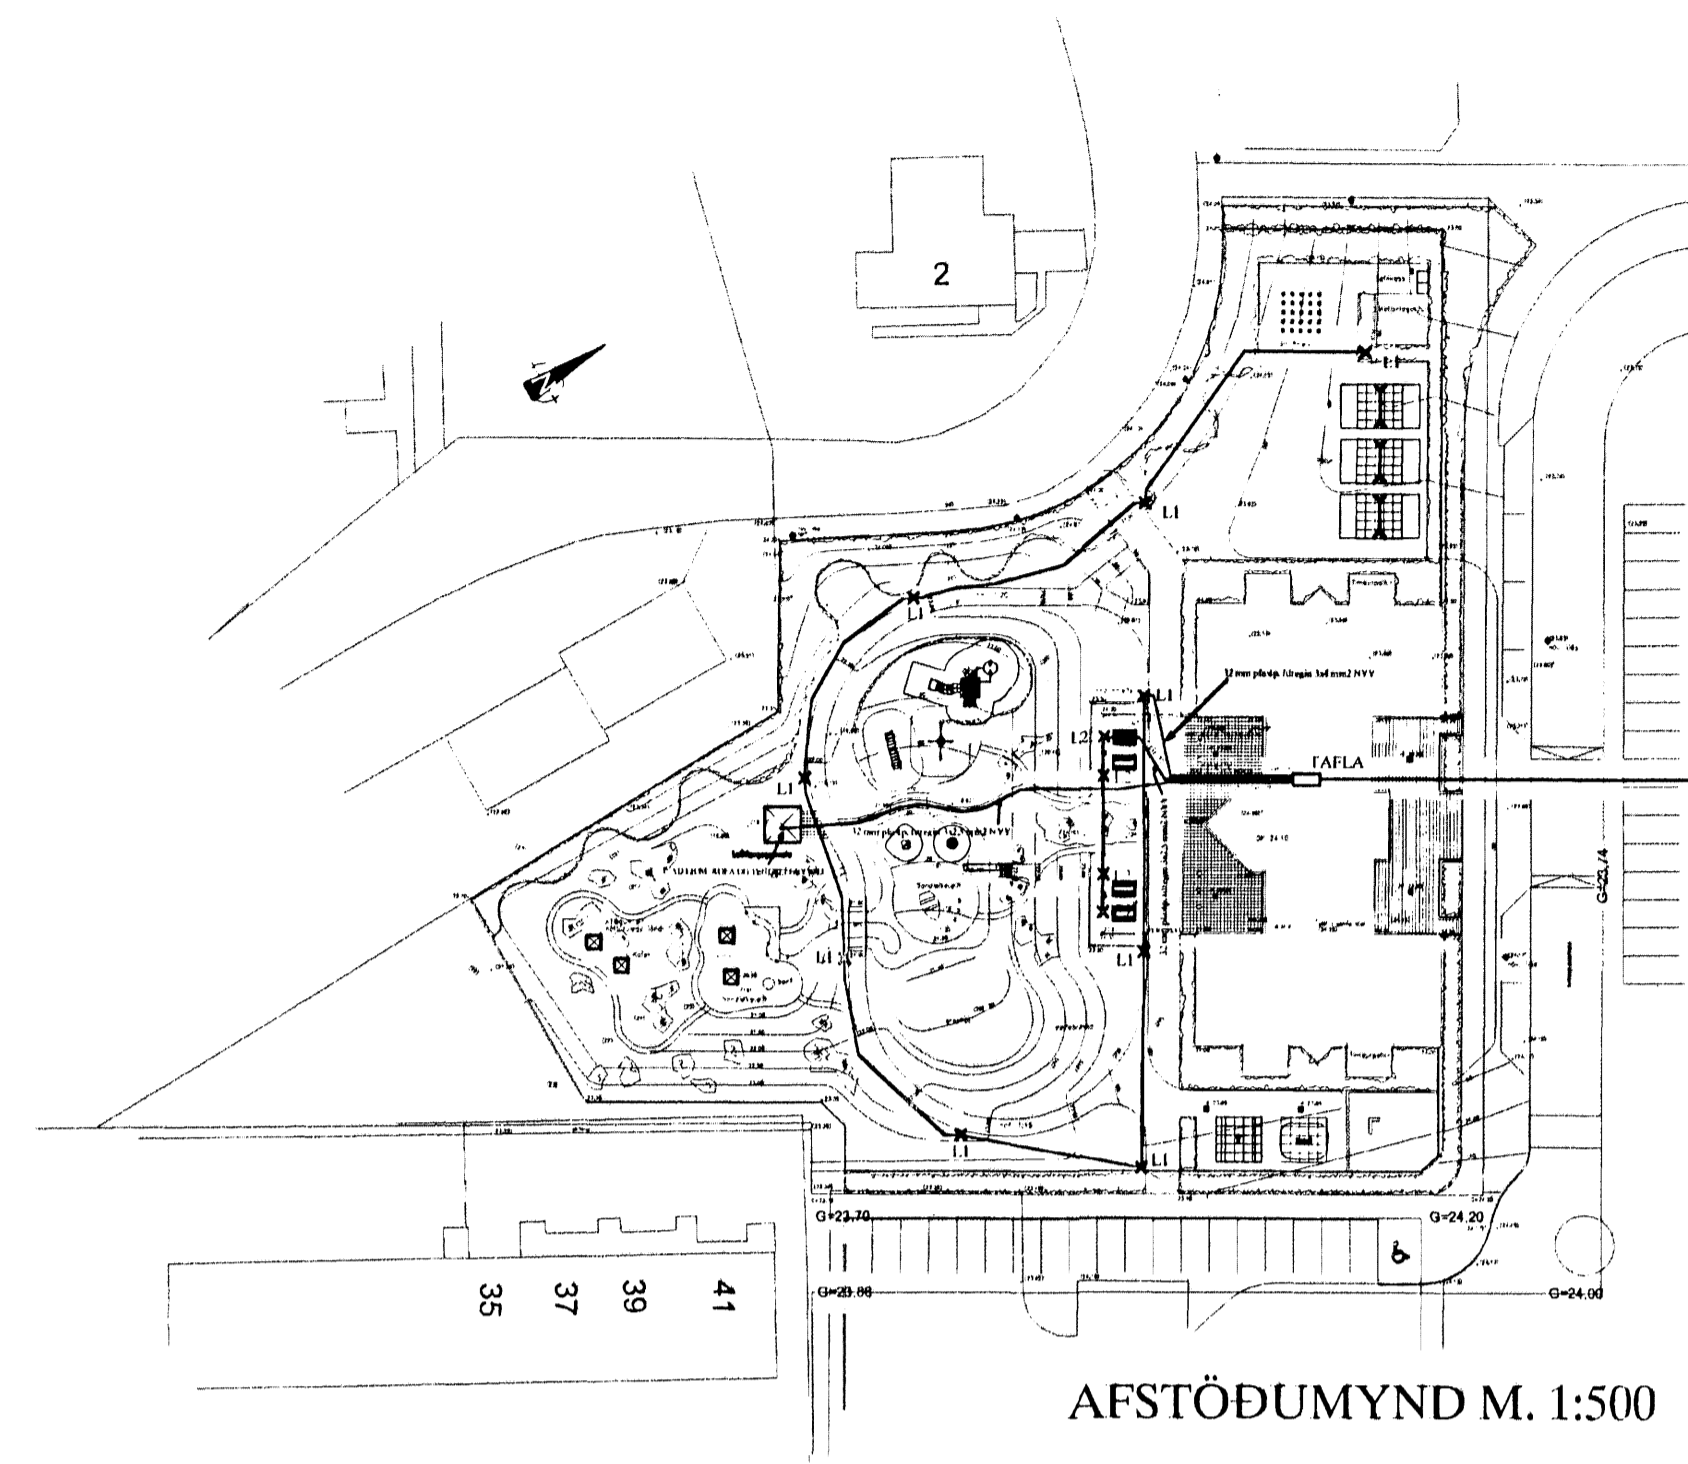


INNTAK HITAVEITU SUÐURNESJA
75 + 2X50 mm pl.þjúr
AD LÖÐAMÖRKUM

AFSTÖÐUMYND M. 1:500

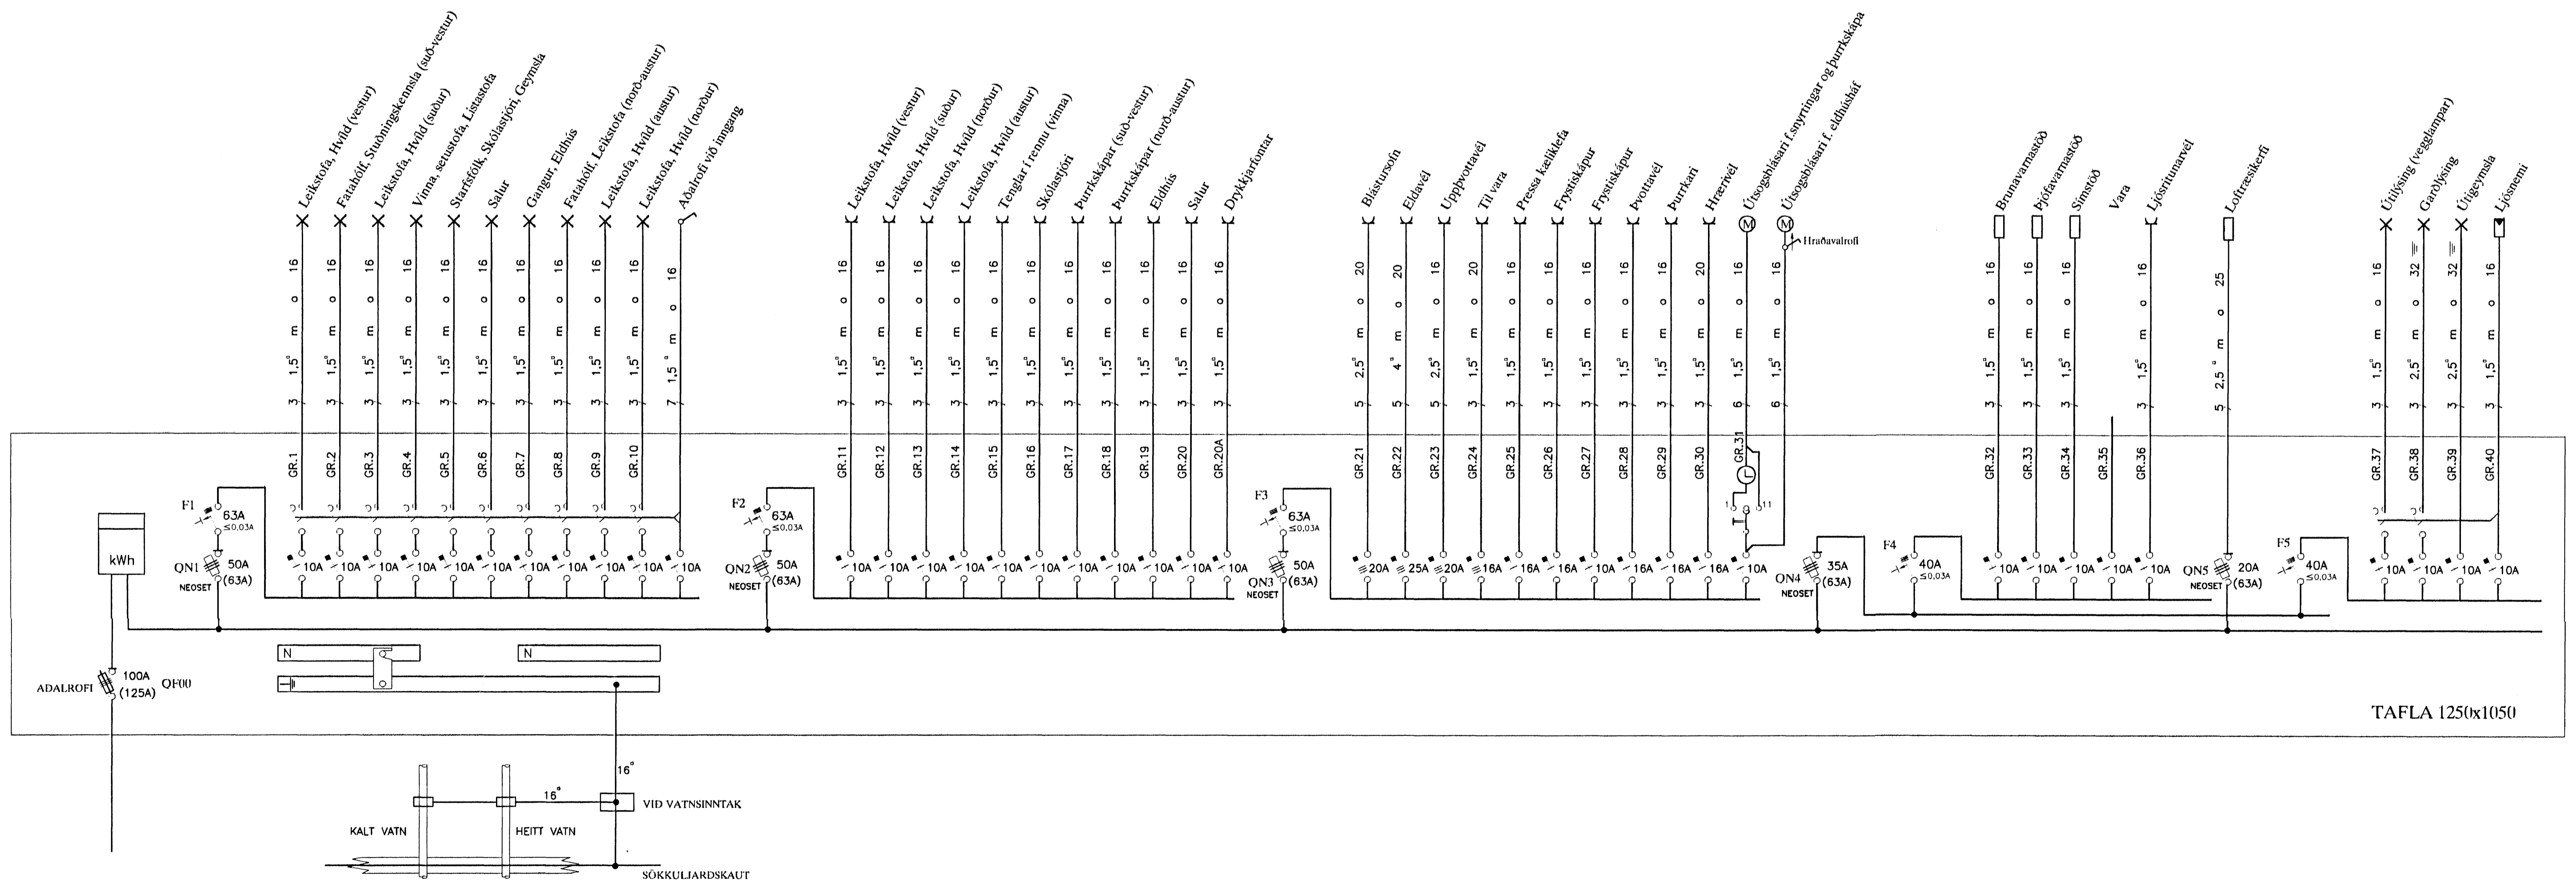

TAFLA 1250x1050

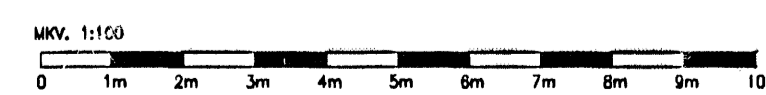

HAUKAHRUN 2 HAFNARFIRÐI LEIKSKÓLINN HRAUNKOT AFSTAÐA, SNÍÐ A-A Í INNTAK OG EINLÍNUMYND		MKV: 1:100, 1:500	
A 02-III-22 HEIMTAUGAR-OG FULLNADARTEIKNING		TERMINN 1	
S.A.E. T.S. <i>Markaðsmyndir</i>		MÁSTAFI TNR	
TERIN HANNAÐ		TNR 1 AP 5	
SAMPYKKT		ÓTTL A	
TERA s/p		RAFMAGNSVERKFRÆÐISTOFA EILÍFVINGI HEI LINDEN TRAUSTRY SVEIÐHÖNDISLINN	