

LAGNIR AÐ SKYNJURUM Á 3. HÆÐ  
LAGNALEIÐ Í LOFTSTOKK


LAGNIR FRÁ STJÓRNSTÖÐ RÁS 2  
LAGNALEIÐ Í LOFTSTOKK

LAGNIR AÐ SKYNJURUM Í SAL

**SKÝRINGAR**

- SS STJÓRNSTÖÐ
- H HANDBÓÐI H 1400
- S SÍRENA H 2300
- I REYKSKYNJARI OPTISKUR
- I<sub>J</sub> REYKSKYNJARI JONISKUR
- I<sub>H</sub> HITASKYNJARI
- SK SKAMMHLAUPSÖVRN

LAGNIR SÉU LAGÐAR Í RENNUR 20x30 mm LÖGÐ Á LOFT EÐA TVEGG  
INN Á LOFT AÐ SKYNJURUM OG NIÐUR Í HANDBÓÐA OG BJÖLLUR SÉ 20x17 mm RENNA  
KERFIÐ STÝRIR ENGU ÖÐRU EN HURÐUM  
STRENGUR ER J-Y(S)tY 2x0.8 mm<sup>2</sup>  
BRUNAPÉTTA SKAL Á MILLI ELDHÓLFA

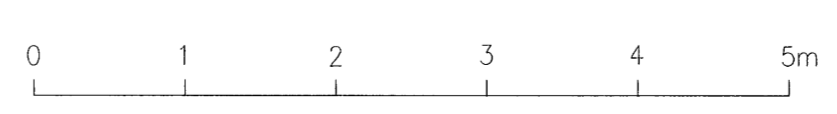

VIRKTEKNI  
8. júní 2000

**vsi** Verkfræðistofa Snorra Ingimarssonar ehf.  
HAMRABORG 11 200 KÓPAVOGUR SÍMI 544 4060 FAX 564 4098

<b>LÆKJARSKÓLI</b>			
H. DE	SKÓLABRAUT HAFNARFIRDI		
T. DE	ELDVÍÐVÖRUNARKERFI RISI, RÁS 2		
DAGS. apríl. 2000	MKV. 1:50	Verk: 00.122\LAEK4B1D\HLUTI-1	SamP: