

KOPARVÍR 1x25 Cu ÓEINANGRADUR
LAGÐUR Í JÖRD UNDIR GÖLFPLÖTU

VEGNA TENINGAR VID ADALTÖFLU
TENINGBOX FYRI SÖKKULSKAUT


7000

3 x Ø110mm OG 3 x Ø50mm PLASTRÖR
IDRÁTTARRÖR FYRIR RAFMAGN OG SIMA
NAI 500 mm ÖT FYRIR VEGG
LEGGIST Í HARPADAN SAND 700mm
UNDIR ENDANLEGGRI YFIRBORDSHÉÐ
LÖGD MED VATNSHALLA FRÁ HÓSI

LYKILMYND 1.ÁFANGI

SKÝRINGAR:

☐ TENING SÖKKULSKAUTS VID
STÁLGRIND: SPENNUJÖFNUN

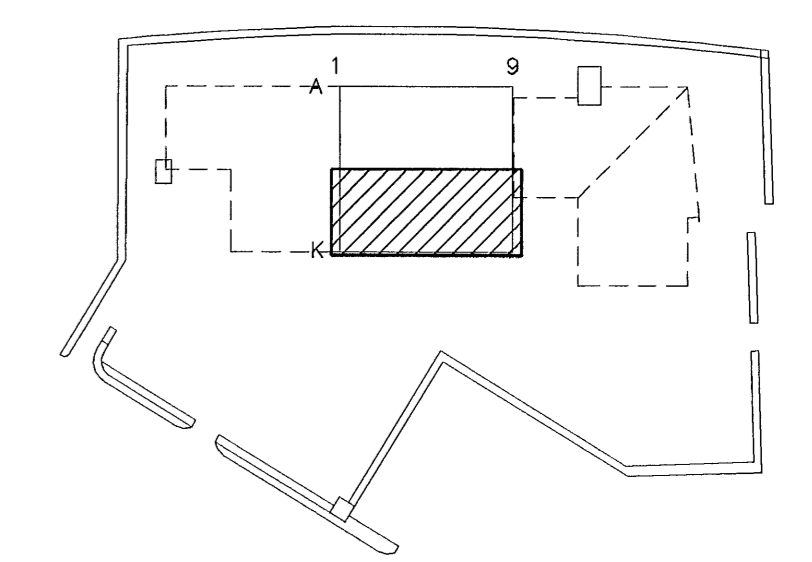

C			
B			
A	28.09.01	SPENNUJÖFNUN STÁLGRINDAR	HANNAÐ
ÓTG.	DAGS.	BREYTING:	SAMP.
MÓHELLA 1		RAFORKUVIRKI	
HAFNARFIRDI		SÖKKULSKAUT - INNTAKSRÖR	
VSB VERKFRÆÐISTOFA		GRUNNMYND NÖRÐURHLUTI	
BEJARHRAUNI 20 - 220 HAFNARFJÖRDUR		ÁRITUN LÖGGILTS HÖNNUÐAR:	
Hólmásóla: www.vsb.is - Netfang: vsb@vsb.is		Órn. Gylmundsson Kl.: 220961-2739	
Sími: 565-8600 - Fax: 565-8610 - Kl: 710796-2699		Hannað: OG	Teiknað: OG
		Máli: 1:100	Yfirfarid:
		Dags:	Nr: 01728-R02A