

SKÝRINGAR:

ALLIR VÍRAR ERU 1,5 mm² Cu í 16 mm IDRÁTTARRÖRUM NEMA ANNAD SÉ TEKID FRAM.

STRENGIR ERU ALMENNT 3x2,5 mm² EDA 5x2,5 mm² EFTIR ÞVI SEM VÍD Á NEMA ANNAD SÉ TEKID FRAM.

LAGNIR ERU UTANÁLIGGJANDI NEMA Í SKYGGNUM UTANHÖSS OG Í SÉRSTÖKUM RÝMUM INNAHÖSS. VÍD ÞÁ STADI ER Í TENGIDÓS EDA GREINITÖFLU SKIPT ÚR STRENGLÖGN Í VIRALÖGN Í 16 mm PLASTRÖRI.

MEGIN LAGNALEID ER FRÁ ADALTÖFLU (T10) UPP Í STRENGSTIGA INNAN Á GAFLI (HÖNNUNARLÍNA 9) OG Í STRENGSTIGUM ÚT MED BYGGINGU AD NORDAN- OG SUNNAVERDU (HÖNNUNARLÍNUR A OG K).

LÖÐRÉTTAR LAGNIR UTAN Á VEGGJUM SKULU LAGÐAR Í JÁRNÖR TIL HLÍFDAR STRENGJUM.

LAMPALÖGN Í NYRDRI HLUTA HÖSS (1A TIL 9F) SKAL LÖGD Í Z BITA UNDIR LOFTAPLÖTUM. LAMPAR SKULU FESTIR Á Z BITA.



LAMPALÖGN Í SYDRI HLUTA HÖSS (1F TIL 9K) LIGGI Í STRENGBAKKA SEM LIGGUR ÞVERT Á Z BITA OG ER HENGÐUR UPP Í ÞÁ. LAMPAR SKULU FESTIR Á STRENGBAKKANA.

DÓSIR OG TENGLAR Á VEGGJUM ERU Í 1100 mm HÆÐ NEMA ANNARS SÉ GETID. UPPGEFIN MÁL ERU 1 mm.

T10-F213 : GREIN F213 FRÁ TÖFLU T10.

LÁRÉTTIR STRENGSTIGAR ERU EINKENNDIR MED LIÓSORÁUM LIT. BREIDD ÞEIRRA ER RITUD VÍD ÞÁ TIL SKÝRINGAR. SJÁ EINNIG SNEIDMYND 01728-R50

LYKILMYND 1.ÁFANGI

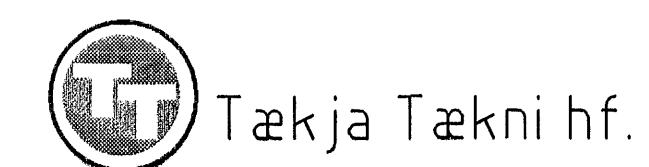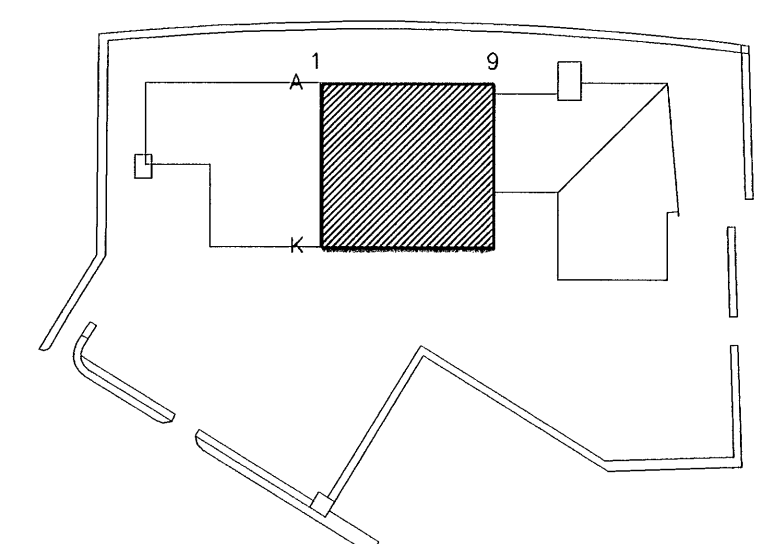

Tækja Tækni hf.

C				
B				
A				
ÖTC.	DAGS.	BREYTING.	HANNAÐ	SAMP.
MÓHELLA 1 HAFNARFIRDI			RAFORKUVIRKI LÁGSPENNUPLAN YFIRLIT	
VSB VERKFRÆÐISTOFA			ÁRITUN LÖGGILTS HÖNNUÐAR: Örn Guðmundsson Kl.: 220961-2739	
BEIARHÁLINN 20 - 220 HAFNARFJÖRÐUR Héimasíða: www.vsb.is - Netfang: vsb@vsb.is Sími 565-8600 - Fax 565-8610 - Kl: 10796-2899			Hannað: ÖG	Teiknað:
			Máli: 1:150	Yfirfarið:
			Dags: 19.02.02	Nr: 01728-R05