

SKÝRINGAR:

ALLIR VÍRAR ERU 1,5 mm² Cu í 16 mm IDRÁTTARRÖRUM NEMA ANNAD SÉ TEKID FRAM.

STRENGIR ERU ALMÉNNT 3x2,5 mm² EDA 5x2,5 mm² EFTIR ÞVI SEM VID Á NEMA ANNAD SÉ TEKID FRAM.

LAGNIR ERU UTANÁLIGGJANDI NEMA Í SKYGGNUM UTANHÖSS OG Í SÉRSTÖKUM RÝMUM INNAHÖSS. VID ÞÁ STADI ER Í TENGIDÓS EDA GREINITÖFLU SKIPT ÚR STRENGLÖGN Í VÍRALÖGN Í 16 mm PLASTRÖRI.

MEGIN LAGNALEID ER FRÁ ADALTÖFLU (T10) UPP Í STRENGSTIGA INNAN Á GAFLI (HÖNNUNARLÍNA 9) OG Í STRENGSTIGUM ÚT MED BYGGINGU AD NORDAN- OG SUNNAVERÐU (HÖNNUNARLÍNUR A OG K).

LÓDRÉTTAR LAGNIR UTAN Á VEGGJUM SKULU LAGÐAR Í JÁRNROÐR TIL HLÍFDAR STRENGJUM.

LAMPALÖGN Í NYRDRI HLUTA HÖSS (1A TIL 9F) SKAL LÖGD Í Z BITA UNDIR LOFTAPLÖTUM. LAMPAR SKULU FESTIR Á Z BITA.


LAMPALÖGN Í SYDRI HLUTA HÖSS (1F TIL 9K) LIGGI Í STRENGBAKKA SEM LIGGUR ÞVERT Á Z BITA OG ER HENGÐUR UPP Í ÞÁ. LAMPAR SKULU FESTIR Á STRENGBAKKANA.

DÓSIR OG TENGLAR Á VEGGJUM ERU Í 1100 mm HÆÐ NEMA ANNARS SÉ GETID. UPPGEFNI MÁL ERU Í mm.

T10-F213 : GREIN F213 FRÁ TÖFLU T10.

LÁRÉTTIR STRENGSTIGAR ERU EINKENNDIR MED LJÓSGRÁUM LIT. BREIDD ÞEIRRA ER RITUD VID ÞÁ TIL SKÝRINGAR. SJÁ EINNIG SNEIDMYND 01728-R50

LYKILMYND 1.ÁFANGI

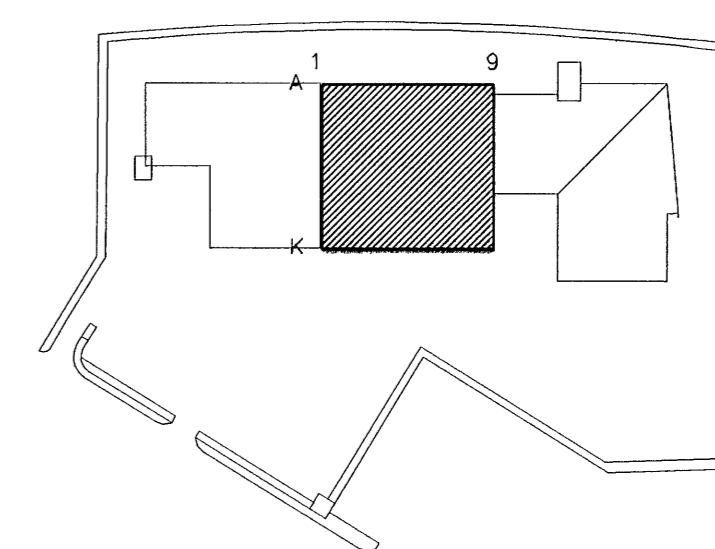

C			
B			
A			
ÓTG.	DAGS.	BREYTING:	HANNAÐ SAMP.
MÓHELLA 1		RAFORKUVRKI	
HAFNARFIRDI		LÁGSPENNUPLAN	
		YFIRLIT	
VSB		ÁRITUN LÖGGLITS HÖNNUÐAR:	
VERKFRÆÐISTOFA		Órn Guðmundsson Kl:220961-2739	
Hannað: ÓG		Teiknað:	
Máli: 1:150		Yfirfarid:	
Dags: 19.02.02		Nr: 01728-R05	
<small> BEIARHRAUNI 20 - 220 HAFNARFJÖRÐUR Heimisða: www.vsb.is - Netfang: vsb@vsb.is Sími 365-8600 - Fax 365-8610 - Kl:710796-2899 </small>			

