

SKÝRINGAR:

ALLIR VIRAR ERU 1,5 mm² Cu Í 16 mm IDRÁTTARRÖRUM NEMA ANNAD SÉ TEKID FRAM.

STRENGIR ERU ALMENNT 3x2,5 mm² EDA 5x2,5 mm² EFTIR ÞVI SEM VID Á NEMA ANNAD SÉ TEKID FRAM.

LAGNIR ERU UTANÁLIGGJANDI NEMA Í SKYGGNUM UTANHÓSS OG Í SÉRSTÖKUM RÝMUM INNAHÓSS. VID ÞÁ STADI ER Í TENGIDÓS EDA GREINITÓFLU SKIPT ÚR STRENGLÖGN Í VIRALÖGN Í 16 mm PLASTRÖRI.

MEGIN LAGNALEID ER FRÁ ADALTÓFLU (T10) UPP Í STRENGSTIGA INNAN Á GAFLI (HÖNNUNARLÍNA 9) OG Í STRENGSTIGUM ÚT MED BYGGINGU AD NORDAN- OG SUNNAVERDU (HÖNNUNARLÍNUR A OG K).

LÖDRÉTTAR LAGNIR UTAN Á VEGGJUM SKULU LAGDAR Í JÁRN RÖR TIL HLÍFDAR STRENGJUM.

LAMPALÖGN Í NYRÐRI HLUTA HÓSS (1A TIL 9F) SKAL LÖGD Í Z BITA UNDIR LOFTAPLÖTUM. LAMPAR SKULU FESTIR Á Z BITA.


LAMPALÖGN Í SYÐRI HLUTA HÓSS (1F TIL 9K) LIGGI Í STRENGBAKKA SEM LIGGUR ÞVERT Á Z BITA OG ER HENGÐUR UPP Í ÞÁ. LAMPAR SKULU FESTIR Á STRENGBAKKANA.

DÓSIR OG TENGLAR Á VEGGJUM ERU Í 1100 mm HÆÐ NEMA ANNARS SÉ GETID. UPPGEFIN MÁL ERU Í mm.


T10-F213 : GREIN F213 FRÁ TÖFLU T10.

LÁRÉTTIR STRENGSTIGAR ERU EINKENNDIR MED LÖSGRÁUM LIT. BREIDD ÞEIRRA ER RITUD VID ÞÁ TIL SKÝRINGAR. SJÁ EINNIG SNEIDMYND 01728-R50

LYKILMYND 1.ÁFANGI

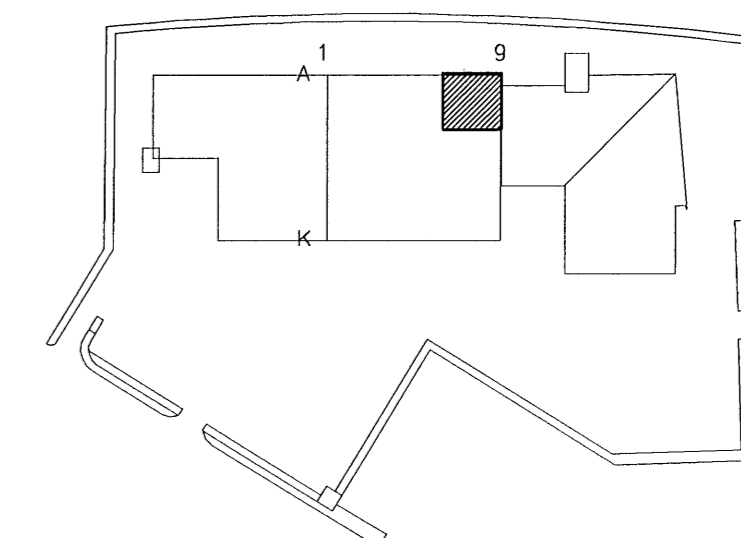

C			
B			
A	15.01.02	NEYDARLÆSING	ÖG
ÓTG.	DAGS.	BREYTING:	HANNAÐ SAMP.
MÓHELLA 1		RAFORKUVIRKI	
HAFNARFIRDI		LÁGSPENNUPLAN	
VSB VERKFRÆÐISTOFA		ÁRITUN LÖGGILTS HÖNNUÐAR:	
		Örn Guðmundsson Kl.:220961-2739	
Hannað: ÖG		Teiknað: Ö	
Mál: 1:50		Yfirarið: Ö	
Dags: 06.01.02		Nr: 01728-R13-A	

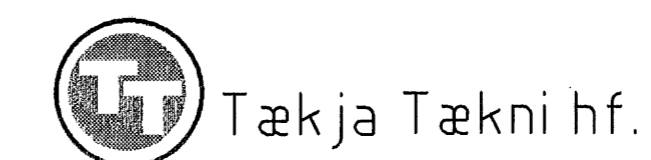

BEJARKRANLI 20 - 220 HAFNARFJÖRÐUR
 Helmasáta: www.vsb.is - Netfang: vsb@vsb.is
 Sími 585-8600 - Fax 585-8610 - Kl.710796-2899