

SKÝRINGAR:

ALLIR VÍRAR ERU 1,5 mm² Cu í 16 mm ÍDRÁTTARRÖRUM NEMA ANNAD SÉ TEKID FRAM.

STRENGIR ERU ALMENNT 3x2,5 mm² EDA 5x2,5 mm² EFTIR ÞVI SEM VID Á NEMA ANNAD SÉ TEKID FRAM.

LAGNIR ERU UTANLIGGJANDI NEMA Í SKYGGNUM UTANHÜSS OG Í SÉRSTÖKUM RÝMUM INNAHÜSS. VID ÞÁ STADI ER Í TENGIDÓS EDA GREINITÖFLU SKIPT ÚR STRENGLÖGN Í VÍRALÖGN Í 16 mm PLASTRÖRI.

MEGIN LAGNALEID ER FRÁ ADALTÖFLU (T10) UPP Í STRENGSTIGA INNAN Á GAFLI (HÖNNUNARLINA 9) OG Í STRENGSTIGUM ÓT MED BYGGINGU AD NORDAN- OG SUNNAVERDU (HÖNNUNARLINUR A OG K).

LÖDRÉTTAR LAGNIR UTAN Á VEGGJUM SKULU LAGDAR Í JÁRNÖR TIL HLIFDAR STRENGJUM.

LAMPALÖGN Í NYRDRI HLUTA HÜSS (1A TIL 9F) SKAL LÖGD Í Z BITA UNDR LOFTAPLÖTUM. LAMPAR SKULU FESTIR Á Z BITA.


LAMPALÖGN Í SYDRI HLUTA HÜSS (1F TIL 9K) LIGGI Í STRENGBAKKA SEM LIGGUR ÞVERT Á Z BITA OG ER HENDUR UPP Í ÞÁ. LAMPAR SKULU FESTIR Á STRENGBAKKANA.

DÓSIR OG TENGLAR Á VEGGJUM ERU Í 1100 mm HÆD NEMA ANNARS SÉ GETID. UPPGEFIN MÁL ERU Í mm.

T10-F213 : GREIN F213 FRÁ TÖFLU T10.

LÁRÉTTIR STRENGSTIGAR ERU EINKENNDIR MED LÚSGRÁUM LIT. BREIDD ÞEIRRA ER RITUD VID ÞÁ TIL SKÝRINGAR. SJÁ EINNIG SNEIDMYND 01728-R50

LYKILMYND 1.ÁFANGI

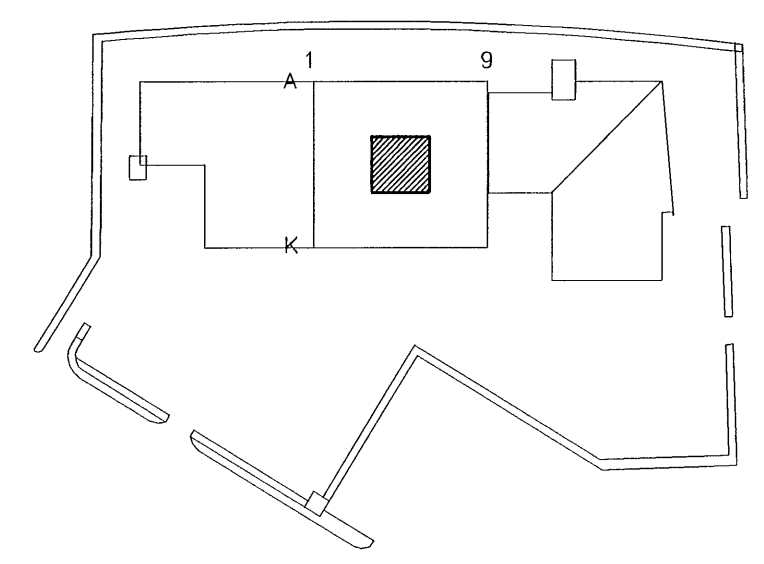

C			
B			
A	15.01.02	NEYDARLÝSING	ÖG
ÓTG.	DAGS.	BREYTING:	HANNAÐ SAMP.
MÓHELLA 1		RAFORKUVIRKI	
HAFNARFIRDI		LÁGSPENNUPLAN	
V S B	VERKFRÆÐISTOFA	ÁRITUN LÖGGILTS HÖNNUÐAR:	
		Örn Guðmundsson Kl. 220961-2739	
		Hannað: ÖG	Teiknað:
		Mál: 1:50	Yfirfarid:
BEJARHRAUNI 20 - 220 HAFNARFJÖRÐUR Heimasíða: www.vsb.is - Netfang: vsb@vsb.is Sími: 585-8600 - Fax: 585-8610 - Kl: 710/96-2899		Dags: 06.01.02	Nr: 01728-R15-A

