

**SKÝRINGAR:**

ALLIR VÍRAR ERU 1,5 mm<sup>2</sup> Cu Í 16 mm IÐRÁTTARRÖRUM NEMA ANNAD SÉ TEKID FRAM.

STRENGIR ERU ALMENNT 3x2,5 mm<sup>2</sup> EDA 5x2,5 mm<sup>2</sup> EFTIR ÞVI SEM VÍD Á NEMA ANNAD SÉ TEKID FRAM.

LAGNIR ERU UTANLIGGJANDI NEMA Í SKYGGNUM UTANHÖSS OG Í SÉRSTÖKUM RÝMUM INNAHÖSS. VÍD ÞÁ STADI ER Í TENGIDÖS EDA GREINITÖFLU SKIPT ÖR STRENGLÖGN Í VIRALÖGN Í 16 mm PLASTRÖRI.

MEGIN LAGNALEID ER FRÁ ADALTÖFLU (T10) UPP Í STRENGSTIGA INNAN Á GAFLI (HÖNNUNARLÍNA 9) OG Í STRENGSTIGUM ÖT MED BYGGINGU AD NORDAN- OG SUNNAVERDU (HÖNNUNARLÍNUR A OG K).

LÖDRÉTTAR LAGNIR UTAN Á VEGGJUM SKULU LAGDAR Í JÄRNÖR TIL HLÍFDAR STRENGJUM.

LAMPALÖGN Í NYDRÍ HLUTA HÖSS (1A TIL 9F) SKAL LÖGD Í Z BÍTA UNDIR LOFTAPLÖTUM. LAMPAR SKULU FESTIR Á Z BÍTA.


LAMPALÖGN Í SYDRI HLUTA HÖSS (1F TIL 9K) LIGGI Í STRENGBAKKA SEM LIGGUR ÞVERT Á Z BÍTA OG ER HENGÖUR UPP Í ÞÁ. LAMPAR SKULU FESTIR Á STRENGBAKKANA.

DÖSIR OG TENGLAR Á VEGGJUM ERU Í 1100 mm HÆD NEMA ANNARS SÉ GETID. UPPGEFIN MÁL ERU Í mm.

T10-F213 : GREIN F213 FRÁ TÖFLU T10.

LÁRÉTTIR STRENGSTIGAR ERU EINKENNDIR MED LÖSÖRÁUM LIT. BREIDD ÞEIRRA ER RITÖD VÍD ÞÁ TIL SKÝRINGAR. SJÁ EINNIG SNEIDMYND 01728-R50

**LYKILMYND 1.ÁFANGI**

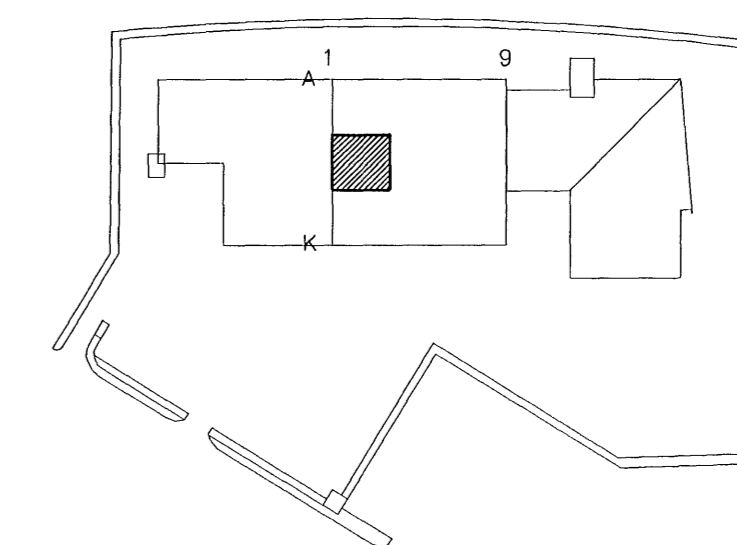

Tækja Tækni hf.

C			
B			
A	15.01.02	NEYDARLÖFSING	ÖG
ÖTG.	DAGS.	BREYTING:	HANNAD SAMB.
<b>MÓHELLA 1</b>		RAFÖRÖURVIKI	
<b>HAFNARFIRDI</b>		LÄGSPENNUPLAN	
VSB VERKFRÄDISTÖFA		ÄRITUN LÖGGILTS HÖNNÖDAR:	
		Örn Guðmundsson Kl.:220961-2739	
		Hannað: ÖG Telknað:	
		Mál: 1:50 Yfirfarid:	
		Dags: 06.01.02 Nr: 01728-R14-A	

ÖJARHÖLUNI 10 - 720 HAFNARFIRDI  
 Hólmasöku: www.vsb.is - Netfang: vsb@vsb.is  
 Sími 585-8600 - Fax 585-8610 - Kl:710796-2899