

**SKÝRINGAR:**

ALLIR VÍRAR ERU 1,5 mm<sup>2</sup> Cu í 16 mm ÍDRÁTTARRÖRUM NEMA ANNAD SÉ TEKID FRAM.

STRENGIR ERU ALMENNT 3x2,5 mm<sup>2</sup> EDA 5x2,5 mm<sup>2</sup> EFTIR ÞVI SEM VID Á NEMA ANNAD SÉ TEKID FRAM.

LAGNIR ERU UTANLIGGJANDI NEMA Í SKYGGNUM UTANHÖSS OG Í SÉRSTÖKUM RÝMUM INNAHÖSS. VID ÞÁ STADI ER Í TENGIDÓS EDA GREINITÖFLU SKIPT ÖR STRENGLÖGN Í VIRALÖGN Í 16 mm PLASTRÖRI.

MEGIN LAGNALEID ER FRÁ ADALTÖFLU (T10) UPP Í STRENGSTIGA INNAHÖSS OG Í STRENGSTIGA (1A TIL 9F) OG Í STRENGSTIGA (1F TIL 9K) LIGGI Í STRENGBAKKA SEM LIGGUR ÞVERT Á Z BITA OG ER HENGÐUR UPP Í ÞÁ. LAMPAR SKULU FESTIR Á STRENGBAKKANA.

LÓÐRÉTTAR LAGNIR UTAN Á VEGGJUM SKULU LAGÐAR Í JÄRNÖR TIL HLÍFDAR STRENGJUM.

LAMPALÖGN Í NYRÐRI HLUTA HÖSS (1A TIL 9F) SKAL LÖGD Í Z BITA UNDIR LOFTAPLÖTUM. LAMPAR SKULU FESTIR Á Z BITA.


LAMPALÖGN Í SYÐRI HLUTA HÖSS (1F TIL 9K) LIGGI Í STRENGBAKKA SEM LIGGUR ÞVERT Á Z BITA OG ER HENGÐUR UPP Í ÞÁ. LAMPAR SKULU FESTIR Á STRENGBAKKANA.

DÓSIR OG TENGLAR Á VEGGJUM ERU Í 1100 mm HÆÐ NEMA ANNARS SÉ GETID. UPPGEFIN MÁL ERU Í mm.

T10-F213 : GREIN F213 FRÁ TÖFLU T10.

LÁRÉTTIR STRENGSTIGAR ERU EINKENNDIR MED LJÖSGRÁUM LIT. BREIDD ÞEIRRA ER RITUD VID ÞÁ TIL SKÝRINGAR. SJÁ EINNIG SNEIDMYND 01728-R50

**LYKILMYND 1.ÁFANGI**

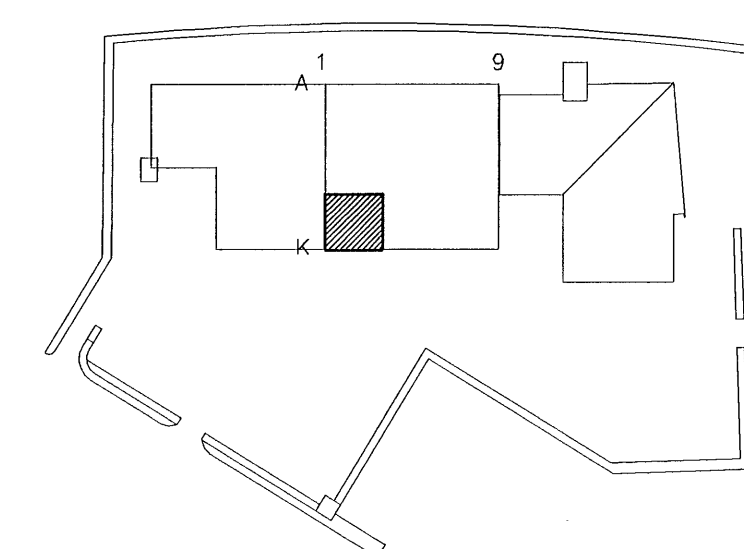

C			
B			
A	15.01.02	NEYÐARLÝSING	ÖG
ÓTG.	DAGS.	BREYTING:	HANNAD    SAMP.
<b>MÓHELLA 1</b>		RAFORKUMIRKI	
HAFNARFIRDI		LÁGSPENNUPLAN	
VSB VERKFRÆÐISTOFA		ÁRITUN LÖGGILTS HÖNNUÐAR:	
		Örn Guðmundsson Kl.:220961-2739	
		Hannað: ÖG	Teiknað: ÖG
		Máli: 1:50	Yfirfarið: ÖG
BEJARHÁLNI 20 - 220 HAFNARJÖRÐUR Hólmaslóa: www.vsb.is - Netfang: vsb@vsb.is Sími: 585-8500 - Fax: 585-8610 - Kl:710796-2899		Dags: 06.01.02	Nr: <b>01728-R17-A</b>

Tækja Tækni hf.