


**SKÝRINGAR:**

- ① FLÓRPÍPULAMPI MED SPEGLI, VÍÐUR GEISLI  
2x58W, RAFEINDASTRUMFESTA, COS  $\phi > 0.85$   
FESTUR BEINT Á "Z" Á SVÆÐUM 1-2, 5-6 OG 8-9  
HENGÐUR MED TEINUM Á SVÆÐUM 2-5 OG 6-8
- ② FLÓRPÍPULAMPI MED SPEGLI  
2x36W, RAFEINDASTRUMFESTA, COS  $\phi > 0.85$
- ③ FLÓRPÍPULAMPI FYRIR SPRENGHÆTTUSTADI  
2x36W, (HLED SLA RAFMAGNSLYFTARA)
- ④ LOFTLAMPI M. OPALHVÍTRI LJÓSHLIF  
FLÓRPERA 2x13W (FSQ/G24d-1)
- ⑤ VEGGLAMPI FYRIR OFAN SPEGLI, HVIT LJÓSHLIF  
FLÓRPERA 1x13W (FSQ/G24d-1)
- ⑥ FLÓRPÍPULAMPI, INNFELLDUR, FLÖT LJÓSHLIF  
2x18W, RAFEINDASTRUMFESTA, IP54
- ⑦ FLÓRPÍPULAMPI, INNFELLDUR, FLÖT LJÓSHLIF  
2x36W, RAFEINDASTRUMFESTA, IP54
- ⑧ LJÓSKASTARI ASSYMETRISKUR,  
1x250W MÁLMHALOGEN (MT/E40)  
INNBYGGD STRUMFESTA OG RÆSIBÓNADUR  
T.D. PHILIPS MNF210/250
- ⑨ FLÓRPÍPULAMPI MED SPEGLI  
MJÖG ÞRÖNGUR GEISLI  
2x58W, RAFEINDASTRUMFESTA, COS  $\phi > 0.85$
- NL NEYDARLÝSING M. SJÁLFRÓFUNARBÓNADI  
BEGHELLI: INDUSTRI LUCE 9W 626AT-9SE3P

**LYKILMYND 1.ÁFANGI**

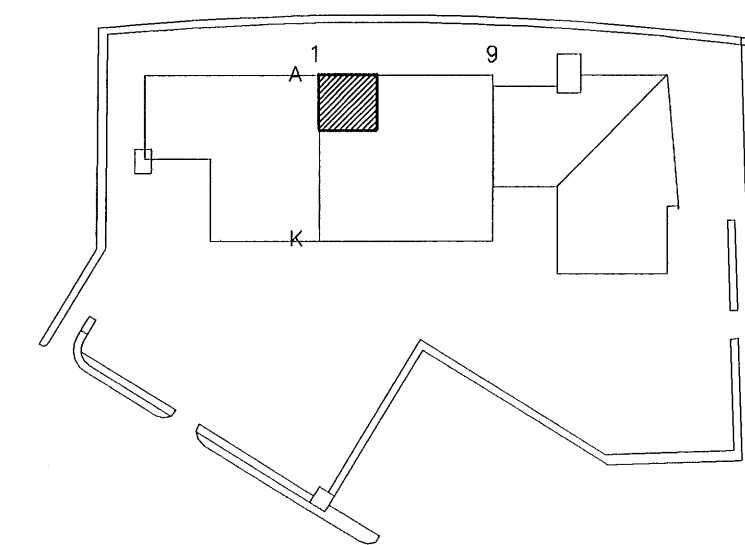

C	22.05.02	MÁLSETNING LAMPA	ÖG
B	15.01.02	NEYDARLÝSING	ÖG
ÖTÖ.	DAGS.	BRÆYTING:	HANNAÐ SAMP.
<b>MÓHELLA 1</b>		RAFORKUVIRKI	
HAFNARFIRDI		LAMPAPLAN	
VSB VERKFRÆÐISTOFA		ÁRITUN LÖGGILTS HÖNNUÐAR:	
		Örn Guðmundsson Kl.: 220961-2739	
Hannað:	ÖG	Teiknað:	ÖG
Máli:	1:50	Yfirarið:	
Dags:	06.01.02	Nr:	01728-R21-B

 Tækja Tækni hf.

BEIARHRAUNI 20 - 220 HAFNARFJÖRÐUR  
Hafnastíða: www.vsb.is - Netfang: veb@vsb.is  
Sími 585-8600 - Fax 585-8610 - Kl: 710796-2899