


SKÝRINGAR:

- ① FLÓRPIPULAMPI MED SPEGLI, VÍÐUR GEISLI 2x58W, RAFEINDASTRAUMFESTA, $\cos \phi > 0.85$ FESTUR BEINT Á "Z" Á SVÆÐUM 1-2, 5-6 OG 8-9 HENGUR MED TEINUM Á SVÆÐUM 2-5 OG 6-8
- ② FLÓRPIPULAMPI MED SPEGLI 2x36W, RAFEINDASTRAUMFESTA, $\cos \phi > 0.85$
- ③ FLÓRPIPULAMPI FYRIR SPRENGIHETTUSTADI 2x36W, (HLEDsla RAFMAGNSLYFTARA)
- ④ LOFTLAMPI M. OPALHVÍTTRI LJÓSHLÍF FLÓRPERA 2x13W (FSQ/G24d-1)
- ⑤ VEGGLAMPI FYRIR OFAN SPEGLI, HVÍT LJÓSHLÍF FLÓRPERA 1x13W (FSQ/G24d-1)
- ⑥ FLÓRPIPULAMPI, INNFELLDUR, FLÖT LJÓSHLÍF 2x18W, RAFEINDASTRAUMFESTA, IP54
- ⑦ FLÓRPIPULAMPI, INNFELLDUR, FLÖT LJÓSHLÍF 2x36W, RAFEINDASTRAUMFESTA, IP54
- ⑧ LJÓSKASTARI ASSYMETRISKUR, 1x250W MÁLMHALOGEN (MT/E40) INNBYGGD STRAUMFESTA OG RÉSIBÓNADUR T.D. PHILIPS MNF210/250
- ⑨ FLÓRPIPULAMPI MED SPEGLI MJÖG ÞRÖNGUR GEISLI 2x58W, RAFEINDASTRAUMFESTA, $\cos \phi > 0.85$
- NL NEYDARLÝSING M. SJÁLFRÓFUNARBÓUNADI BEGHELLI: INDUSTRIUCE 9W 626AT-9SE3P

LYKILMYND 1.ÁFANGI

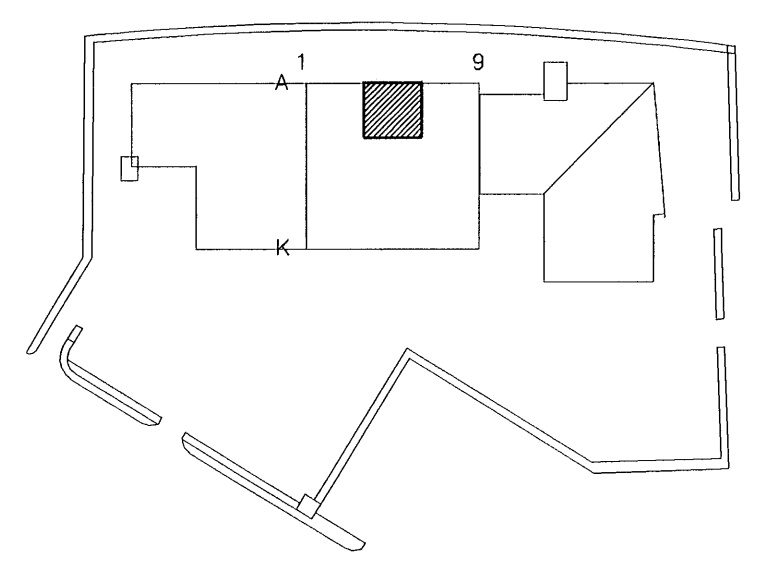

C	22.05.02	MÁLSETNING LAMPA	ÖG
B	15.01.02	NEYDARLÝSING	ÖG
ÓTG.	DAGS.	BREYTING:	HANNAD SAMP.
MÓHELLA 1		RAFORKUVIRKI LAMPAPLAN	
HAFNARFIRDI		ÁRITUN LÖGGILTS HÖNNUDAR:	
VSB VERKFRÆÐISTOFA		Örn Guðmundsson Kl:220961-2739	
BÉJARHRAUNI 20 - 220 HAFNARFJÖRÐUR Helmsöðla - Netfang: vsb@vsb.is Sími: 565-8600 - Fax: 565-8610 - Kl:710796-2899		Hannað: ÖG	Telnað: ÖG
		Máli: 1:50	Yfirfarið:
		Dags: 06.01.02	Nr: 01728-R22-B

