


**SKÝRINGAR:**

- ① FLÓRPIPULAMPI MED SPEGLI, VÍÐUR GEISLI  
2x58W, RAFEINDASTRAUMFESTA,  $\cos \phi > 0.85$   
FESTUR BEINT Á "Z" Á SVÆÐUM 1-2, 5-6 OG 8-9  
HENGÐUR MED TEINUM Á SVÆÐUM 2-5 OG 6-8
  - ② FLÓRPIPULAMPI MED SPEGLI  
2x36W, RAFEINDASTRAUMFESTA,  $\cos \phi > 0.85$
  - ③ FLÓRPIPULAMPI FYRIR SPRENGHETTUSTADI  
2x36W, (HLEDSLÁ RAFMAGNSLYFTARA)
  - ④ LOFTLAMPI M. OPALHVITRI LJÓSHLÍF  
FLÓRPERA 2x13W (FSQ/G24d-1)
  - ⑤ VEGGLAMPI FYRIR OFAN SPEGLI, HVÍT LJÓSHLÍF  
FLÓRPERA 1x13W (FSQ/G24d-1)
  - ⑥ FLÓRPIPULAMPI, INNFELLDUR, FLÓT LJÓSHLÍF  
2x18W, RAFEINDASTRAUMFESTA, IP54
  - ⑦ FLÓRPIPULAMPI, INNFELLDUR, FLÓT LJÓSHLÍF  
2x36W, RAFEINDASTRAUMFESTA, IP54
  - ⑧ LJÓSKASTARI ASSYMETRISKUR,  
1x250W MÁLMHALOGEN (MT/E40)  
INNBYGGD STRAUMFESTA OG RÉSIBÓNADUR  
T.D. PHILIPS MNF210/250
  - ⑨ FLÓRPIPULAMPI MED SPEGLI  
MJÓG ÞRÖNGUR GEISLI  
2x58W, RAFEINDASTRAUMFESTA,  $\cos \phi > 0.85$
- NL NEYDARLÝSING M. SJÁLFRÓFUNARBÓNADI  
BEGHELLI: INDUSTRIUCE 9W 626AT-9SE3P

**LYKILMYND 1.ÁFANGI**

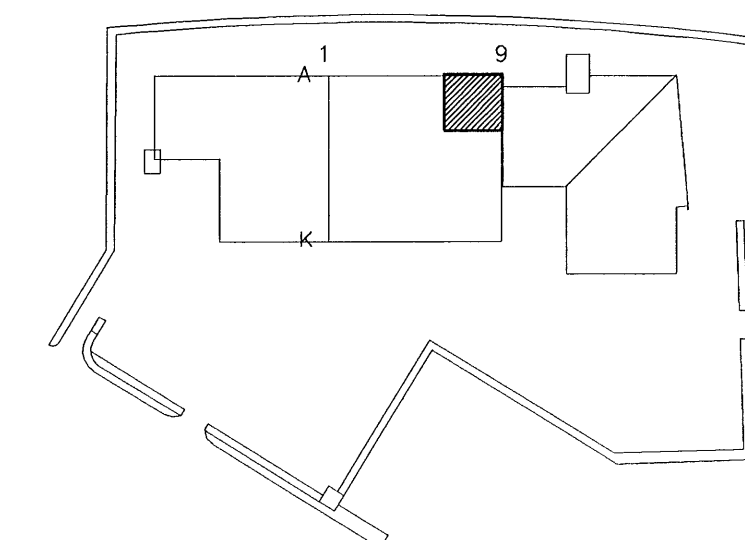

C			
B	22.05.02	MÁLSETNING LAMPA	ÓG
A	15.01.02	NEYDARLÝSING	ÓG
ÓTG.	DAGS.	BREYTING:	HANNAÐ SAMÞ.
<b>MÓHELLA 1</b>		<b>RAFORKUVIRKI</b>	
<b>HAFNARFIRDI</b>		<b>LAMPAPLAN</b>	
<b>VSB</b>	<b>VERKFRÆÐISTOFA</b>	ÁRTUN LÖGGILTS HÖNNUÐAR:	
		Örn Guðmundsson Kl.:220961-2739	
		Hannað: ÓG	Teiknað: ÓG
BEARNAUN 20 - 220 HAFNARFIRDI Hólmósú: www.vsb.is - Netfang: vsb@vsb.is Sími 585-8600 - Fax 585-8610 - Kt:710796-2899		Mál: 1:50	Yfirfarir:
		Dags: 06.01.02	Nr: <b>01728-R23-B</b>

Tækja Tækni hf.