


SKÝRINGAR:

- ① FLÖRPIPULAMPI MED SPEGLI, VÍÐUR GEISLI
2x58W, RAFEINDA STRAUMFESTA, COS $\phi > 0.85$
FESTUR BEINT Á "Z" Á SVÆÐUM 1-2, 5-6 OG 8-9
HENGÐUR MED TEINUM Á SVÆÐUM 2-5 OG 6-8
- ② FLÖRPIPULAMPI MED SPEGLI
2x36W, RAFEINDA STRAUMFESTA, COS $\phi > 0.85$
- ③ FLÖRPIPULAMPI FYRIR SPRENGIHETTUSTADI
2x36W, (HLEDSLÁ RAFMAGNSLYFTARA)
- ④ LOFTLAMPI M. OPALHVÍTRI LJÓSHLIF
FLÖRPERA 2x13W (FSQ/G24d-1)
- ⑤ VEGGLAMPI FYRIR OFAN SPEGLI, HVÍT LJÓSHLIF
FLÖRPERA 1x13W (FSQ/G24d-1)
- ⑥ FLÖRPIPULAMPI, INNFELLDUR, FLÖT LJÓSHLIF
2x18W, RAFEINDA STRAUMFESTA, IP54
- ⑦ FLÖRPIPULAMPI, INNFELLDUR, FLÖT LJÓSHLIF
2x36W, RAFEINDA STRAUMFESTA, IP54
- ⑧ LJÓSKASTARI ASSYMETRISKUR,
1x250W MÁLMHALOGEN (MT/E40)
INNBYGGD STRAUMFESTA OG RÆSIBÓUNADUR
T.D. PHILIPS MNF210/250
- ⑨ FLÖRPIPULAMPI MED SPEGLI
MJÖG ÞRÖNGUR GEISLI
2x58W, RAFEINDA STRAUMFESTA, COS $\phi > 0.85$
- NL NEYDARLÝSING M. SJÁLFRÖFUNARBÓNAÐI
BEGHELLI: INDUSTRIUCE 9W 626AT-9SE3P

LYKILMYND 1.ÁFANGI

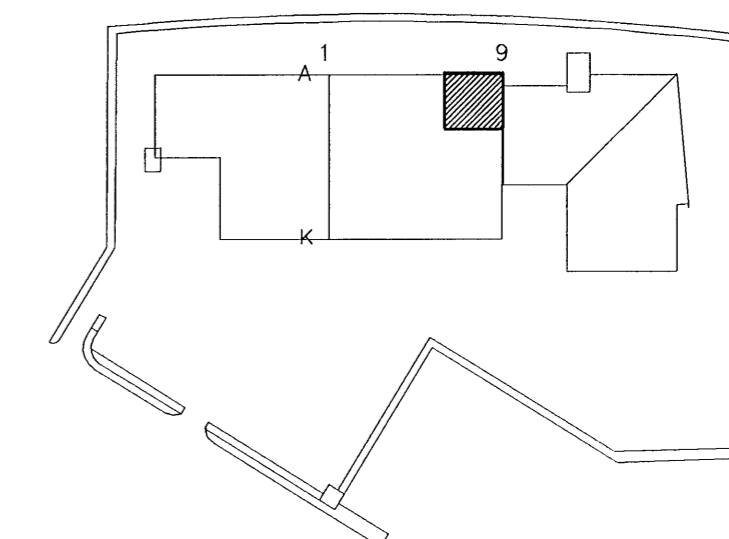

C			
B	22.05.02	MÁLSETNING LAMPA	ÖG
A	15.01.02	NEYDARLÝSING	ÖG
ÓTG.	DAGS.	BREYTING:	HANNAÐ SAMP.
MÓHELLA 1		RAFORKUVIRKI	
HAFNARFIRÐI		LAMPAPLAN	
VSB VERKFRÆÐISTOFA		ÁRITUN LÖGGILTS HÖNNUÐAR:	
		Örn Guðmundsson Kl.: 220961-2739	
BEARHAUNI 20 - 220 HAFNARFJÓRÐUR Helmasló: www.vsb.is - Netfang: vsb@vsb.is Sími 585-8600 - Fax 585-8610 - kt: 710796-2899		Hannað: ÖG	Teiknað: ÖG
		Mál: 1:50	Yfirfarid:
		Dags: 06.01.02	Nr: 01728-R23-B

