
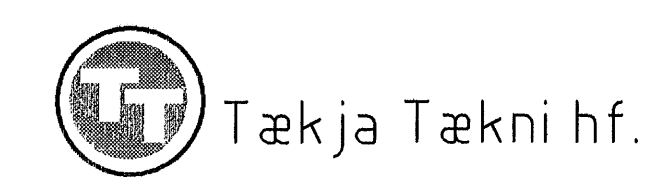


SKÝRINGAR:

- ① FLÓRPIPULAMPI MED SPEGLI, VÍÐUR GEISLI
2x58W, RAFEINDA STRAUMFESTA, COS $\phi > 0.85$
FESTUR BEINT Á "Z" Á SVÆÐUM 1-2, 5-6 OG 8-9
HENGÐUR MED TEINUM Á SVÆÐUM 2-5 OG 6-8
- ② FLÓRPIPULAMPI MED SPEGLI
2x36W, RAFEINDA STRAUMFESTA, COS $\phi > 0.85$
- ③ FLÓRPIPULAMPI FYRIR SPRENGIHEITUSTADI
2x36W, (HLEDSLÁ RAFMAGNSLYFTARA)
- ④ LOFTLAMPI M. OPALHVÍTRI LJÓSHLÍF
FLÓRPERA 2x13W (FSQ/G24d-1)
- ⑤ VEGGLAMPI FYRIR OFAN SPECIL, HVÍT LJÓSHLÍF
FLÓRPERA 1x13W (FSQ/G24d-1)
- ⑥ FLÓRPIPULAMPI, INNFELLDUR, FLÖT LJÓSHLÍF
2x18W, RAFEINDA STRAUMFESTA, IP54
- ⑦ FLÓRPIPULAMPI, INNFELLDUR, FLÖT LJÓSHLÍF
2x36W, RAFEINDA STRAUMFESTA, IP54
- ⑧ LJÓSKASTARI ASSYMETRISKUR,
1x250W MÁLMHALOGEN (MT/E40)
INNBYGGD STRAUMFESTA OG RÆSIBÓNADUR
T.D. PHILIPS MNF210/250
- ⑨ FLÓRPIPULAMPI MED SPEGLI
MJÖG ÞRÖNGUR GEISLI
2x58W, RAFEINDA STRAUMFESTA, COS $\phi > 0.85$
- NL NEYDARLÝSING M. SJÁLFRÖFUNARBÓNADI
BEGHELLI: INDUSTRIUCE 9W 626AT-9SE3P

LYKILMYND 1.ÁFANGI

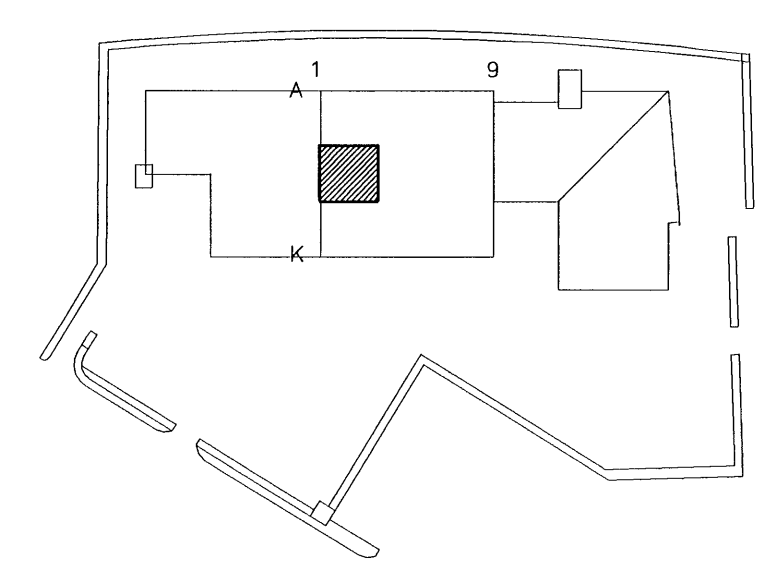

C			
B	22.05.02	MÁLSETNING LAMPA	ÓG
A	15.01.02	NEYDARLÝSING	ÓG
ÓTG.	DAGS.	BREYTING:	HANNAÐ SAMP.
MÓHELLA 1		RAFORKUVIRKI LAMPAPLAN	
HAFNARFIRDI		ÁRITUN LÖGGILTS HÖNNUÐAR:	
VSB VERKFRÆÐISTOFA		Órn Guðmundsson Kl: 220961-2739	
BEIARHRAUNI 20 - 220 HAFNARFIRDIUR Helmasíða: www.vsb.is - Netfang: vsb@vsb.is Sími 585-8600 - Fax 585-8610 - Kl: 710796-2899		Hannað: ÓG	Teiknað: ÓG
Mál: 1:50		Yfirfarið:	
Dags: 06.01.02		Nr: 01728-R24-B	