


**SKÝRINGAR:**

- ① FLÓRPIPULAMPI MED SPEGLI, VÍÐUR GEISLI  
2x58W, RAFEINDASTRAUMFESTA, COS  $\phi > 0.85$   
FESTUR BEINT Á "Z" Á SVÆÐUM 1-2, 5-6 OG 8-9  
HENGÐUR MED TEINUM Á SVÆÐUM 2-5 OG 6-8
- ② FLÓRPIPULAMPI MED SPEGLI  
2x36W, RAFEINDASTRAUMFESTA, COS  $\phi > 0.85$
- ③ FLÓRPIPULAMPI FYRIR SPRENGIHETTUSTADI  
2x36W, (HLED SLA RAFMAGNSLYFTARA)
- ④ LOFTLAMPI M. OPALHVÍTTRI LJÓSHLÍF  
FLÓRPERA 2x13W (FSQ/G24d-1)
- ⑤ VEGGLAMPI FYRIR OFAN SPEGLI, HVÍT LJÓSHLÍF  
FLÓRPERA 1x13W (FSQ/G24d-1)
- ⑥ FLÓRPIPULAMPI, INNFELLDUR, FLÖT LJÓSHLÍF  
2x18W, RAFEINDASTRAUMFESTA, IP54
- ⑦ FLÓRPIPULAMPI, INNFELLDUR, FLÖT LJÓSHLÍF  
2x36W, RAFEINDASTRAUMFESTA, IP54
- ⑧ LJÓSKASTARI ASSYMETRISKUR,  
1x250W MÁLMHALOGEN (MT/E40)  
INNBYGGD STRAUMFESTA OG RÆSIBÚNAÐUR  
T.D. PHILIPS MNF210/250
- ⑨ FLÓRPIPULAMPI MED SPEGLI  
MJÖG ÞRÖNGUR GEISLI  
2x58W, RAFEINDASTRAUMFESTA, COS  $\phi > 0.85$
- NL NEYDARLÝSING M. SJÁLFRÖFUNARBÚNAÐI  
BEGHELLI: INDUSTRI LUCE 9W 626AT-9SE3P

**LYKILMYND 1.ÁFANGI**

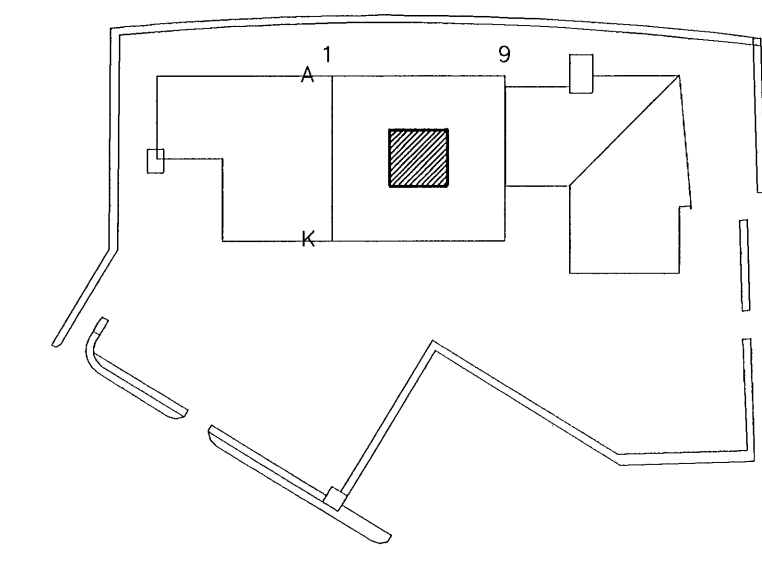

C		
B	22.05.02 MÁLSETNING LAMPA	ÖG
A	15.01.02 NEYDARLÝSING	ÖG
ÖTG.	DAGS. BREYTING:	HANNAD SAMP.
<b>MÓHELLA 1</b> HAFNARFIRDI		RAFORKUMIRKI LAMPAPLAN
VSB VERKFRÆÐISTOFA		ÁRITUN LÖGGILTS HÖNNUÐAR: Örn Guðmundsson Kl.: 220961-2739
 BJARHRAUNI 20 - 220 HAFNARJÖRÐUR Heimasíða: www.vsb.is - Netfang: vsb@vsb.is Sími: 585-8600 - Fax: 585-8610 - Kl: 710796-2899		Hannað: ÖG Mál: 1:50 Dags: 06.01.02
		Teiknað: ÖG Yfirfarið: Nr: <b>01728-R25-B</b>