


**SKÝRINGAR:**


- ① FLÓRPIPLAMPI MED SPEGLI, VÍÐUR GEISLI  
2x58W, RAFEINASTRAUMFESTA, COS φ > 0.85  
FESTUR BEINT Á "Z" Á SVÆÐUM 1-2, 5-6 OG 8-9  
HENGÐUR MED TEINUM Á SVÆÐUM 2-5 OG 6-8
- ② FLÓRPIPLAMPI MED SPEGLI  
2x36W, RAFEINASTRAUMFESTA, COS φ > 0.85
- ③ FLÓRPIPLAMPI FYRIR SPRENGIHÉTTUSTADI  
2x36W, (HLEDISLA RAFMAGNSLYFTARA)
- ④ LOFTLAMPI M. OPALHVÍTRI LJÓSHLÍF  
FLÓRPERA 2x13W (FSQ/G24d-1)
- ⑤ VEGGLAMPI FYRIR OFAN SPEGLI, HVÍT LJÓSHLÍF  
FLÓRPERA 1x13W (FSQ/G24d-1)
- ⑥ FLÓRPIPLAMPI, INNFELLDUR, FLÖT LJÓSHLÍF  
2x18W, RAFEINASTRAUMFESTA, IP54
- ⑦ FLÓRPIPLAMPI, INNFELLDUR, FLÖT LJÓSHLÍF  
2x36W, RAFEINASTRAUMFESTA, IP54
- ⑧ LJÓSKASTARI ASSYMETRISKUR,  
1x250W MÁLMHALOGEN (MT/E40)  
INNBYGGD STRAUMFESTA OG RÉSIBÓNADUR  
T.D. PHILIPS MNF210/250
- ⑨ FLÓRPIPLAMPI MED SPEGLI  
MJÖG ÞRÖNGUR GEISLI  
2x58W, RAFEINASTRAUMFESTA, COS φ > 0.85
- NL NEYDARLÝSING M. SJÁLFRÖFUNARBÓNADI  
BEGHELLI: INDUSTRIUCE 9W 626AT-9SE3P

**LYKILMYND 1.ÁFANGI**

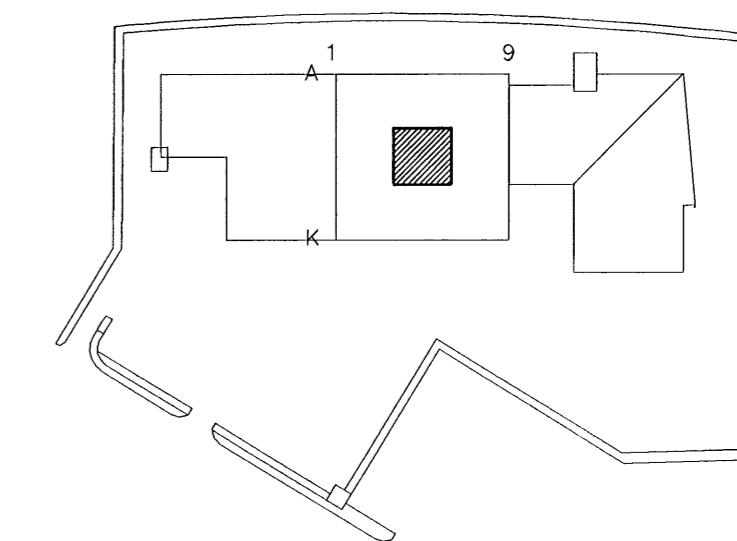

C			
B	22.05.02 MÁLSETNING LAMPA	ÖG	
A	15.01.02 NEYDARLÝSING	ÖG	
ÓTG.	DAGS.	BREYTING:	
		HANNAÐ	SAMB.

<b>MÓHELLA 1</b> HAFNARFIRDI		RAFORKUVIRKI LAMPAPLAN	
VSB VERKFRÆÐISTOFA		ÁRITUN LÖGGILTS HÖNNUÐAR: Örn Guðmundsson Kt.:220961-2739	
Hannað:	ÖG	Teiknað:	ÖG
Máli:	1:50	Yfirfarid:	
Dags:	06.01.02	Nr.:	01728-R25-B

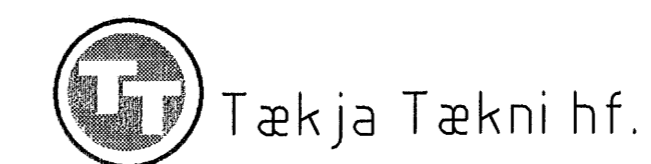

BEJARHRAUNI 20 - 220 HAFNARFÖRÐUR  
Heimasíða: www.vsb.is - Netfang: vsb@vsb.is  
Sími 585-8600 - Fax 585-8610 - Kt:710796-2899