


SKÝRINGAR:

- ① FLÓRPIPULAMPI MED SPEGLI, VÍÐUR GEISLI
2x58W, RAFEINDASTRAUMFESTA, $\cos \phi > 0.85$
FESTUR BEINT Á "Z" Á SVÆÐUM 1-2, 5-6 OG 8-9
HENGÐUR MED TEINUM Á SVÆÐUM 2-5 OG 6-8
- ② FLÓRPIPULAMPI MED SPEGLI
2x36W, RAFEINDASTRAUMFESTA, $\cos \phi > 0.85$
- ③ FLÓRPIPULAMPI FYRIR SPRENGIHÆTTUSTADI
2x36W, (HLEDISLA RAFMAGNSLYFTARA)
- ④ LOFTLAMPI M. OPALHVÍTTRI LJÓSHLIF
FLÓRPERA 2x13W (FSQ/G24d-1)
- ⑤ VEGGLAMPI FYRIR OFAN SPEGLI, HVÍT LJÓSHLIF
FLÓRPERA 1x13W (FSQ/G24d-1)
- ⑥ FLÓRPIPULAMPI, INNFELLDUR, FLÖT LJÓSHLIF
2x18W, RAFEINDASTRAUMFESTA, IP54
- ⑦ FLÓRPIPULAMPI, INNFELLDUR, FLÖT LJÓSHLIF
2x36W, RAFEINDASTRAUMFESTA, IP54
- ⑧ LJÓSKASTARI ASSYMETRISKUR,
1x250W MÁLMHALOGEN (MT/E40)
INNBYGGD STRAUMFESTA OG RÆSIBÓNADUR
T.D. PHILIPS MNF210/250
- ⑨ FLÓRPIPULAMPI MED SPEGLI
MJÖG ÞRÖNGUR GEISLI
2x58W, RAFEINDASTRAUMFESTA, $\cos \phi > 0.85$
- NL NEYDARLÝSING M. SJÁLFRÓFUNARBÚNAÐI
BEHELLI: INDUSTRIUCE 9W 626AT-9SE3P

LYKILMYND 1.ÁFANGI

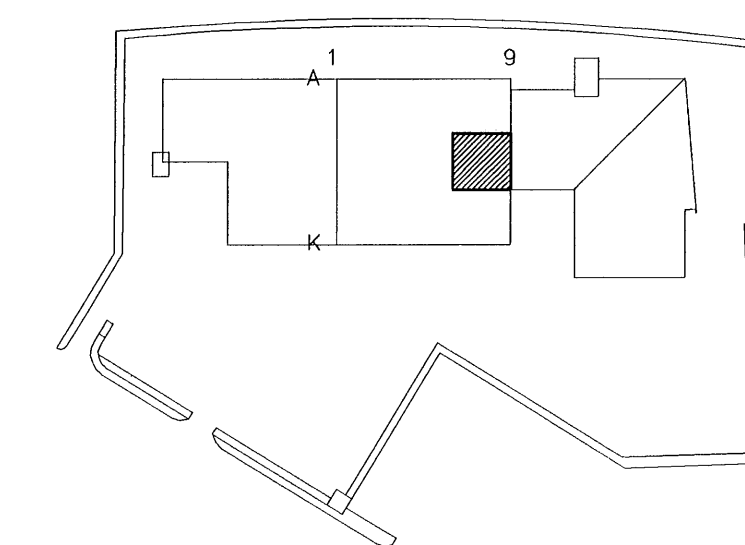

C		
B	22.05.02	MÁLSETNING LAMPA
A	15.01.02	NEYDARLÝSING
ÓTG.	DAGS.	BREYTING:
		HANNAÐ
		SAMP.

MÓHELLA 1		RAFORKUVIRKI	
HAFNARFIRDI		LAMPAPLAN	
VSB VERKFRÆÐISTOFA		ÁRITUN LÖGGILTS HÖNNUÐAR:	
		Örn Guðmundsson Kl.:220961-2739	
Hannað: ÖG		Teiknað: ÖG	
Móti: 1:50		Yfirfarið:	
Dags: 06.01.02		Nr: 01728-R26-B	



Tækja Tækni hf.

BEJARHRAUNI 20 - 220 HAFNARFIRDI
 Helmasíða: www.vsb.is - Netfang: vsb@vsb.is
 Sími 585-8800 - Fax 585-8610 - KÍ/10796-2899