



**SKÝRINGAR:**

- ① FLÓRPIPULMPI MED SPEGLI, VÍÐUR GEISLI  
2x58W, RAFEINASTRAUMFESTA, COS  $\phi > 0.85$   
FESTUR BEINT Á "Z" Á SVÆÐUM 1-2, 5-6 OG 8-9  
HENGÐUR MED TEINUM Á SVÆÐUM 2-5 OG 6-8
- ② FLÓRPIPULMPI MED SPEGLI  
2x36W, RAFEINASTRAUMFESTA, COS  $\phi > 0.85$
- ③ FLÓRPIPULMPI FYRIR SPRENGIHETTUSTADI  
2x36W, (HLEDSLÁ RAFMAGNSLYFTARA)
- ④ LOFTLAMPÍ M. OPALHVÍTRI LJÓSHLÍF  
FLÓRPERA 2x13W (FSQ/G24d-1)
- ⑤ VEGGLAMPÍ FYRIR OFAN SPEGLI, HVÍT LJÓSHLÍF  
FLÓRPERA 1x13W (FSQ/G24d-1)
- ⑥ FLÓRPIPULMPI, INNFELLDUR, FLÖT LJÓSHLÍF  
2x18W, RAFEINASTRAUMFESTA, IP54
- ⑦ FLÓRPIPULMPI, INNFELLDUR, FLÖT LJÓSHLÍF  
2x36W, RAFEINASTRAUMFESTA, IP54
- ⑧ LJÓSKASTARI ASSYMETRISKUR,  
1x250W MÁLMHALOGEN (MT/E40)  
INNBYGGD STRAUMFESTA OG RÉSIBÓNADUR  
T.D. PHILIPS MNF210/250
- ⑨ FLÓRPIPULMPI MED SPEGLI  
MJÖG ÞRÖNGUR GEISLI  
2x58W, RAFEINASTRAUMFESTA, COS  $\phi > 0.85$
- NL NEYDARLÝSING M. SJÁLFRÖFUNARBÚNADI  
BEGHELLI: INDUSTRIUCE 9W 626AT-9SE3P

**LYKILMYND 1.ÁFANGI**

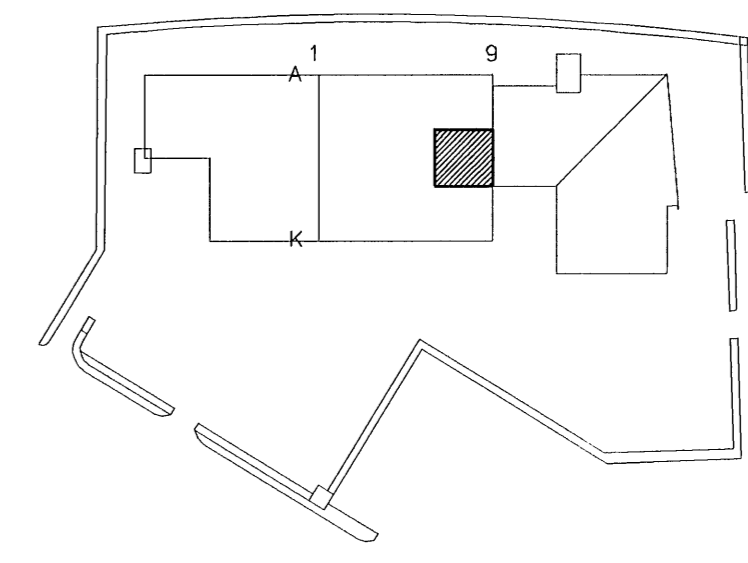

|                            |                           |                                 |       |
|----------------------------|---------------------------|---------------------------------|-------|
| C                          |                           |                                 |       |
| B                          | 22.05.02 MÁLSETNING LAMPA | ÖG                              |       |
| A                          | 15.01.02 NEYDARLÝSING     | ÖG                              |       |
| ÓTG.                       | DAGS.                     | BREYTING:                       |       |
|                            |                           | HANNAÐ                          | SAMB. |
| <b>MÓHELLA 1</b>           |                           | <b>RAFORKUVIRKI</b>             |       |
| <b>HAFNARFIRDI</b>         |                           | <b>LAMPAPLAN</b>                |       |
| <b>VSB VEIRKFRÆÐISTOFA</b> |                           | ÁRITUN LÖGGILTS HÖNNUÐAR:       |       |
|                            |                           | Örn Guðmúndsson Kl.:220961-2739 |       |
| Hannað: ÖG                 |                           | Teiknað: ÖG                     |       |
| Mál: 1:50                  |                           | Yfirarið:                       |       |
| Dags: 06.01.02             |                           | Nr: 01728-R26-B                 |       |

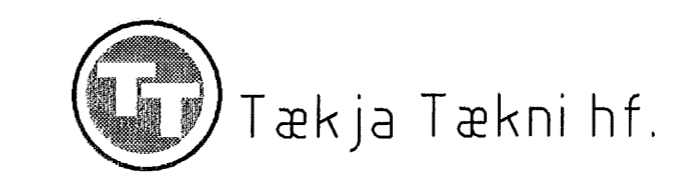

BEIARHRAUNI 20 - 220 HAFNARFÖRÐUR  
Heimasíða: www.vsb.is - Netfang: vsb@vsb.is  
Sími 585-8600 - Fax 585-8610 - Kl:710796-2899