


**SKÝRINGAR:**

- ① FLÚRPIPULAMPI MED SPEGLI, VÍÐUR GEISLI  
2x58W, RAFEINDASTRÁUMFESTA,  $\cos\phi > 0.85$   
FESTUR BEINT Á "Z" Á SVÆÐUM 1-2, 5-6 OG 8-9  
HENGÐUR MED TEINUM Á SVÆÐUM 2-5 OG 6-8
- ② FLÚRPIPULAMPI MED SPEGLI  
2x36W, RAFEINDASTRÁUMFESTA,  $\cos\phi > 0.85$
- ③ FLÚRPIPULAMPI FYRIR SPRENGHETTUSTADI  
2x36W, (HLEDISLA RAFMAGNSLYFTARA)
- ④ LOFTLAMPI M. OPALHVÍTRI LJÓSHLIF  
FLÚRPERA 2x13W (FSQ/G24d-1)
- ⑤ VEGGLAMPI FYRIR OFAN SPEGLI, HVÍT LJÓSHLIF  
FLÚRPERA 1x13W (FSQ/G24d-1)
- ⑥ FLÚRPIPULAMPI, INNFELLDUR, FLÖT LJÓSHLIF  
2x18W, RAFEINDASTRÁUMFESTA, IP54
- ⑦ FLÚRPIPULAMPI, INNFELLDUR, FLÖT LJÓSHLIF  
2x36W, RAFEINDASTRÁUMFESTA, IP54
- ⑧ LJÓSKASTARI ASSYMETRISKUR,  
1x250W MÁLMHALOGEN (MT/E40)  
INNBYGGD STRÁUMFESTA OG RÆSIBÚNADUR  
T.D. PHILIPS MNF210/250
- ⑨ FLÚRPIPULAMPI MED SPEGLI  
MJÖG ÞRÖNGUR GEISLI  
2x58W, RAFEINDASTRÁUMFESTA,  $\cos\phi > 0.85$
- NL NEYDARLÝSING M. SJÁLFRÓFUNARBÓNAÐI  
BEGHELLI: INDUSTRIUCE 9W 626AT-95E3P

**LYKILMYND 1.ÁFANGI**

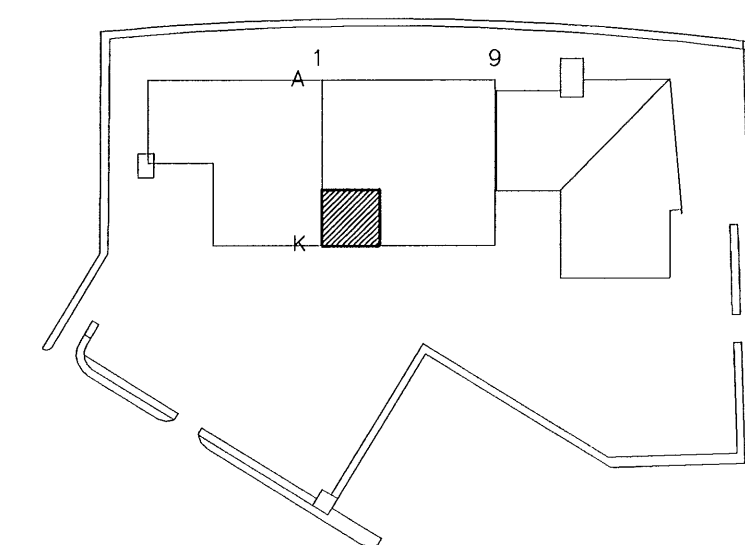

C			
B	22.05.02 MÁLSETNING LAMPA	ÖG	
A	15.01.02 NEYDARLÝSING	ÖG	
ÓTG.	DAGS.	BREYTING:	
		HANNAÐ	SAMP.
<b>MÓHELLA 1</b>		<b>RAFORKUVIRKI</b>	
<b>HAFNARFIRÐI</b>		<b>LAMPAPLAN</b>	
<b>V S B</b>		ÁRITUN LÖGGILTS HÖNNUÐAR:	
VERKFRÆÐISTOFA		Örn Guðmundsson Kl.:220961-2739	
		Hannað: ÖG	Telknað: ÖG
BEJARHRAUNI 20 - 220 HAFNARFIRÐUR Helmsöð: www.vsb.is - Netfang: vsb@vsb.is Sími 585-8600 - Fax 585-8610 - Kl:710796-2899		Máli: 1:50	Yfirfarið:
		Dags: 06.01.02	Nr: <b>01728-R27-B</b>

Tækja Tækni hf.