


**SKÝRINGAR:**


- ① FLÓRPIPLAMPI MED SPEGLI, VÍÐUR GEISLI  
2x58W, RAFEINDASTRUMFESTA, COS  $\phi > 0.85$   
FESTUR BEINT Á "Z" Á SVÆÐUM 1-2, 5-6 OG 8-9  
HENGÐUR MED TEINUM Á SVÆÐUM 2-5 OG 6-8
- ② FLÓRPIPLAMPI MED SPEGLI  
2x36W, RAFEINDASTRUMFESTA, COS  $\phi > 0.85$
- ③ FLÓRPIPLAMPI FYRIR SPRENGIHATTUSTADI  
2x36W, (HLED SLA RAFMAGNSLYFTARA)
- ④ LOFTLAMPI M. OPALHVÍTRI LJÓSHLÍF  
FLÓRPERA 2x13W (FSQ/G24d-1)
- ⑤ VEGGLAMPI FYRIR OFAN SPEGLI, HVÍT LJÓSHLÍF  
FLÓRPERA 1x13W (FSQ/G24d-1)
- ⑥ FLÓRPIPLAMPI, INNFELLDUR, FLÖT LJÓSHLÍF  
2x18W, RAFEINDASTRUMFESTA, IP54
- ⑦ FLÓRPIPLAMPI, INNFELLDUR, FLÖT LJÓSHLÍF  
2x36W, RAFEINDASTRUMFESTA, IP54
- ⑧ LJÓSKASTARI ASSYMETRISKUR,  
1x250W MÁLMHALOGEN (MT/E40)  
INNEYGGD STRUMFESTA OG RÆSIBÓNADUR  
T.D. PHILIPS MNF210/250
- ⑨ FLÓRPIPLAMPI MED SPEGLI  
MJÖG ÞRÖNGUR GEISLI  
2x58W, RAFEINDASTRUMFESTA, COS  $\phi > 0.85$
- NL NEYDARLÝSING M. SJÁLFRÓFUNARBÓNADI  
BEGHELLI: INDUSTRIUCE 9W 626AT-9SE3P

**LYKILMYND 1.ÁFANGI**

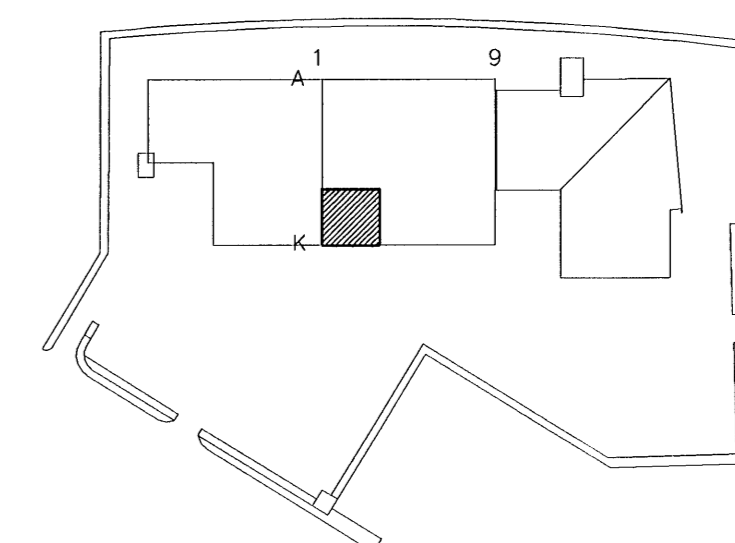

C	22.05.02	MÁLSETNING LAMPA	ÓG
B	15.01.02	NEYDARLÝSING	ÓG
A	15.01.02	NEYDARLÝSING	ÓG
ÓTG.	DAGS.	BREYTING:	HANNAÐ SAMB.

<b>MÓHELLA 1</b> HAFNARFIRDI		RAFORKUVIRKI LAMPAPLAN	
VSB VERKFRÆÐISTOFA		ÁRITUN LÖGGILTS HÖNNUÐAR: Örn Guðmundsson Kl.:220961-2739	
Hannað:	ÓG	Teiknað:	ÓG
Móti:	1:50	Yfirfarid:	
Dags:	06.01.02	Nr:	01728-R27-B

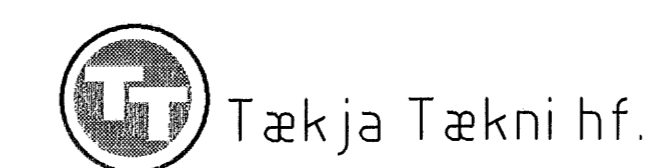

BEIARHRAUNI 20 - 220 HAFNARFJÖRÐUR  
Hefnasíða: www.vsb.is - Netfang: vsb@vsb.is  
Sími 585-8600 - Fax 585-8610 - Kl:710796-2899