


SKÝRINGAR:

- ① FLÓRPIPULAMPI MED SPEGLI, VÍÐUR GEISLI 2x58W, RAFEINDASTRUMFESTA, COS $\phi > 0.85$ FESTUR BEINT Á "Z" Á SVÆÐUM 1-2, 5-6 OG 8-9 HENGÐUR MED TEINUM Á SVÆÐUM 2-5 OG 6-8
- ② FLÓRPIPULAMPI MED SPEGLI 2x36W, RAFEINDASTRUMFESTA, COS $\phi > 0.85$
- ③ FLÓRPIPULAMPI FYRIR SPRENGIHETTUSTADI 2x36W, (HLEDSLÁ RAFMAGNSLYFTARA)
- ④ LOFTLAMPI M. OPALHVÍTRI LJÓSHLÍF FLÓRPERA 2x13W (FSQ/G24d-1)
- ⑤ VEGGLAMPI FYRIR OFAN SPEGLI, HVÍT LJÓSHLÍF FLÓRPERA 1x13W (FSQ/G24d-1)
- ⑥ FLÓRPIPULAMPI, INNFELLDUR, FLÖT LJÓSHLÍF 2x18W, RAFEINDASTRUMFESTA, IP54
- ⑦ FLÓRPIPULAMPI, INNFELLDUR, FLÖT LJÓSHLÍF 2x36W, RAFEINDASTRUMFESTA, IP54
- ⑧ LJÓSKASTARI ASSYMETRISKUR, 1x250W MÁLMHALOGEN (MT/E40) INNBYGGD STRUMFESTA OG RÆSIBÚNADUR T.D. PHILIPS MNF210/250
- ⑨ FLÓRPIPULAMPI MED SPEGLI MJÖG ÞRÖNGUR GEISLI 2x58W, RAFEINDASTRUMFESTA, COS $\phi > 0.85$
- NL NEYDARLÝSING M. SJÁLFRÖFUNARBÚNADI BEGHELLI: INDUSTRIUCE 9W 626AT-9SE3P

LYKILMYND 1.ÁFANGI

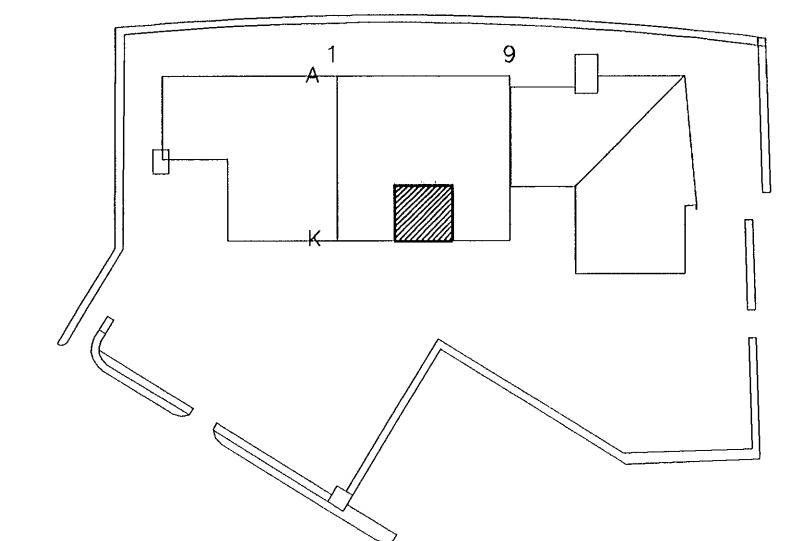

C			
B	22.05.02 MÁLSETNING LAMPA	ÖG	
A	15.01.02 NEYDARLÝSING	ÖG	
ÓTG.	DAGS.	BREYTING:	
		HANNAD	SAMP.
MÓHELLA 1		RAFORKUVIRKI	
HAFNARFIRDI		LAMPAPLAN	
VSB VERKFRÆÐISTOFA		ÁRITUN LÖGGILTS HÖNNUNAR:	
		Örn Guðmundsson Kl:220961-2739	
		Hannað: ÖG	Teiknað: ÖG
BEJARHRAUNI 20 - 220 HAFNARFJÖRÐUR Heimasíða: www.vsb.is - Netfang: vsb@vsb.is Sími: 585-8600 - Fax: 585-8610 - Kl:710796-2899		Máli: 1:50	Yfirfarið:
		Dags: 06.01.02	Nr: 01728-R28-B

