


**SKÝRINGAR:**

- ① FLÖRPIPULAMPI MED SPEGLI, VÍÐUR GEISLI  
2x58W, RAFEINDASTRAUMFESTA, COS  $\phi > 0.85$   
FESTUR BEINT Á "Z" Á SVÆÐUM 1-2, 5-6 OG 8-9  
HENGÐUR MED TEINUM Á SVÆÐUM 2-5 OG 6-8
- ② FLÖRPIPULAMPI MED SPEGLI  
2x36W, RAFEINDASTRAUMFESTA, COS  $\phi > 0.85$
- ③ FLÖRPIPULAMPI FYRIR SPRENCHÉTTUSTADI  
2x36W, (HLEDSLÁ RAFMAGNSLYFTARA)
- ④ LOFTLAMPI M. OPALHVITRI LJÓSHLIF  
FLÖRPERA 2x13W (FSQ/G24d-1)
- ⑤ VEGGLAMPI FYRIR OFAN SPEGLI, HVÍT LJÓSHLIF  
FLÖRPERA 1x13W (FSQ/G24d-1)
- ⑥ FLÖRPIPULAMPI, INNFELLDUR, FLÖT LJÓSHLIF  
2x18W, RAFEINDASTRAUMFESTA, IP54
- ⑦ FLÖRPIPULAMPI, INNFELLDUR, FLÖT LJÓSHLIF  
2x36W, RAFEINDASTRAUMFESTA, IP54
- ⑧ LJÓSKASTARI ASSYMETRISKUR,  
1x250W MÁLMHALOGEN (MT/E40)  
INNBYGGD STRAUMFESTA OG RÆSIBÓNADUR  
T.D. PHILIPS MNF210/250
- ⑨ FLÖRPIPULAMPI MED SPEGLI  
MJÖG ÞRÖNGUR GEISLI  
2x58W, RAFEINDASTRAUMFESTA, COS  $\phi > 0.85$
- NL NEYDARLÝSING M. SJÁLFRÖFUNARBÓNAÐI  
BEGHELLI: INDUSTRIUCE 9W 626AT-9SE3P

**LYKILMYND 1.ÁFANGI**

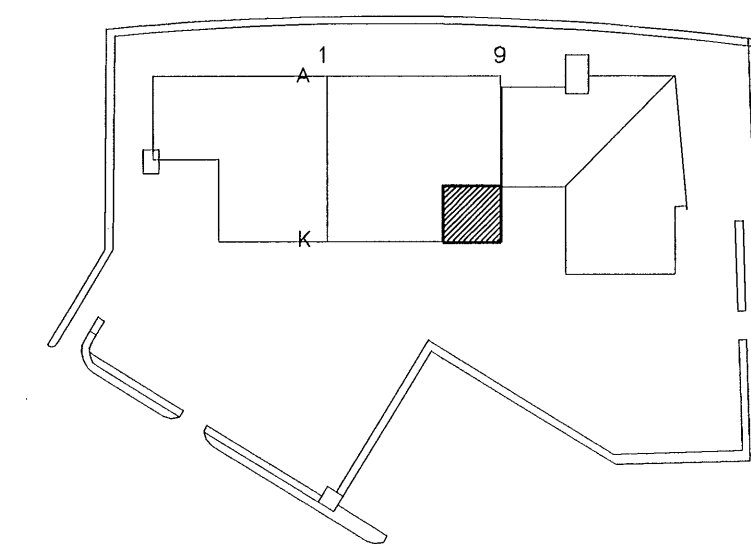

C			
B	22.05.02	MÁLSETNING LAMPA	ÖG
A	15.01.02	NEYDARLÝSING	ÖG
ÓTG.	DAGS.	BREYTING:	HANNAÐ SAMP.
<b>MÓHELLA 1</b>		<b>RAFORKUVIRKI</b>	
<b>HAFNARFIRDI</b>		<b>LAMPAPLAN</b>	
<b>VSB VERKFRÆÐISTOFA</b>		ÁRITUN LÖGGILTS HÖNNUÐAR:	
		Örn Guðmundsson Kl.:220961-2739	
		Hannað: ÖG	Telknað: ÖG
BEYRHAFNANI 20 - 220 HAFNARLÖRÐUR Heimasíða: www.vsb.is - Netfang: vsb@vsb.is Sími 585-8600 - Fax 585-8610 - Kl:710796-2899		Máli: 1:50	Yfirfarð: ÖG
		Dags: 06.01.02	Nr: <b>01728-R29 -B</b>

Tækja Tækni hf.