


SKÝRINGAR:


- ① FLÓRPIPULAMPI MED SPEGLI, VÍÐUR GEISLI
2x58W, RAFEINASTRAUMFESTA, $\cos \phi > 0.85$
FESTUR BEINT Á "Z" Á SVÆÐUM 1-2, 5-6 OG 8-9
HENGÐUR MED TEINUM Á SVÆÐUM 2-5 OG 6-8
- ② FLÓRPIPULAMPI MED SPEGLI
2x36W, RAFEINASTRAUMFESTA, $\cos \phi > 0.85$
- ③ FLÓRPIPULAMPI FYRIR SPRENGHATTUSTADI
2x36W, (HLEDSLÁ RAFMAGNSLYFTARA)
- ④ LOFTLAMPI M. OPALHVITRI LJÓSHLIF
FLÓRPERA 2x13W (FSQ/G24d-1)
- ⑤ VEGGLAMPI FYRIR OFAN SPEGLI, HVÍT LJÓSHLIF
FLÓRPERA 1x13W (FSQ/G24d-1)
- ⑥ FLÓRPIPULAMPI, INNFELLDUR, FLÓT LJÓSHLIF
2x18W, RAFEINASTRAUMFESTA, IP54
- ⑦ FLÓRPIPULAMPI, INNFELLDUR, FLÓT LJÓSHLIF
2x36W, RAFEINASTRAUMFESTA, IP54
- ⑧ LJÓSKASTARI ASSYMETRISKUR,
1x250W MÁLMHALOGEN (MT/E40)
INNBYGGD STRAUMFESTA OG RÆSIBÓNADUR
T.D. PHILIPS MNF210/250
- ⑨ FLÓRPIPULAMPI MED SPEGLI
MJÖG ÞRÖNGUR GEISLI
2x58W, RAFEINASTRAUMFESTA, $\cos \phi > 0.85$
- NL NEYDARLÝSING M. SJÁLFRÖFUNARBÓUNADI
BEGHELLI: INDUSTRIUCE 9W 626AT-9SE3P

LYKILMYND 1.ÁFANGI

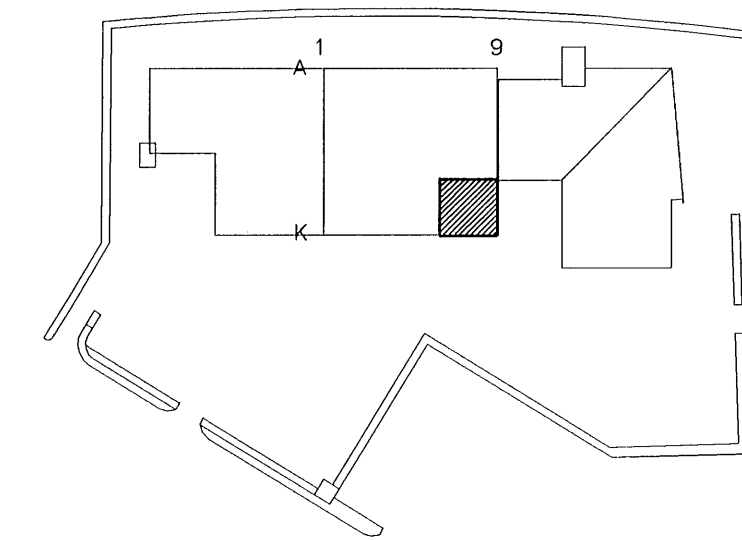

C		
B	22.05.02 MÁLSETNING LAMPA	ÖG
A	15.01.02 NEYDARLÝSING	ÖG
ÓTG.	DAGS.	BREYTING:
		HANNAÐ SAMP.

MÓHELLA 1 HAFNARFIRDI		RAFORKUVIRKI LAMPAPLAN	
VSB VERKFRÆÐISTOFA		ÁRITUN LÖGGILTS HÖNNUÐAR: Örn Guðmundsson Kl.:220961-2739	
Hannað:	ÖG	Teiknað:	ÖG
Mál:	1:50	Yfirfarid:	
Dags:	06.01.02	Nr:	01728-R29-B

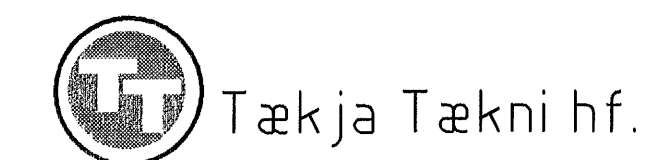

BEJARHRAUN 20 - 220 HAFNARFJÖRÐUR
Heimasíða: www.vsb.is - Netfang: vsb@vsb.is
Sími 585-8600 - Fax 585-8610 - Kl:710796-2899