


SKÝRINGAR:


- ① FLÖRPIPULAMPI MED SPEGLI, VÍÐUR GEISLI
2x58W, RAFEINDASTRUMFESTA, $\cos\phi > 0.85$
FESTUR BEINT Á "Z" Á SVÆÐUM 1-2, 5-6 OG 8-9
HENGÐUR MED TEINUM Á SVÆÐUM 2-5 OG 6-8
- ② FLÖRPIPULAMPI MED SPEGLI
2x36W, RAFEINDASTRUMFESTA, $\cos\phi > 0.85$
- ③ FLÖRPIPULAMPI FYRIR SPRENGIHÆTTUSTADI
2x36W, (HLED SLA RAFMAGNSLYFTARA)
- ④ LOFTLAMPI M. OPALHVÍTRI LJÓSHLÍF
FLÖRPERA 2x13W (FSQ/G24d-1)
- ⑤ VEGGLAMPI FYRIR OFAN SPEGLI, HVÍT LJÓSHLÍF
FLÖRPERA 1x13W (FSQ/G24d-1)
- ⑥ FLÖRPIPULAMPI, INNFELLDUR, FLÖT LJÓSHLÍF
2x18W, RAFEINDASTRUMFESTA, IP54
- ⑦ FLÖRPIPULAMPI, INNFELLDUR, FLÖT LJÓSHLÍF
2x36W, RAFEINDASTRUMFESTA, IP54
- ⑧ LJÓSKASTARI ASSYMETRISKUR,
1x250W MÁLMHALOGEN (MT/E40)
INNBYGGD STRUMFESTA OG RÉSIBÓNADUR
T.D. PHILIPS MNF210/250
- ⑨ FLÖRPIPULAMPI MED SPEGLI
MJÖG ÞRÖNGUR GEISLI
2x58W, RAFEINDASTRUMFESTA, $\cos\phi > 0.85$
- NL NEYDARLÝSING M. SJÁLFRÓFUNARBÚNADI
BEHELLI: INDUSTRIUCE 9W 626AT-9SE3P

LYKILMYND 1.ÁFANGI

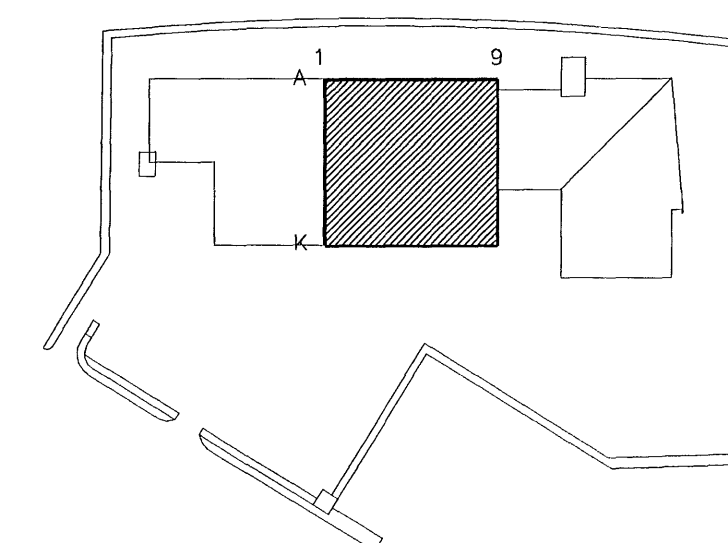

C			
B	22.05.02	MÁLSETNING LAMPA	ÖG
A	18.03.02	MÁLSETNINGAR Á LÖMPUM Í SAL	ÖG
ÖTG.	DAGS.	BREYTING:	HANNAÐ SAMB.

MÓHELLA 1		RAFORKUVIRKI	
HAFNARFIRDI		LAMPAPLAN	
VSB VERKFRÆÐISTOFA		YFIRLIT	
ÁRITUN LÖGGILTS HÖNNUÐAR:		Örn Guðmundsson Kt.:220961-2739	
Hannað:	ÖG	Teiknað:	ÖG
Móli:	1:150	Yfirfarið:	
Dags:	19.02.02	Nr:	0172B-R30-B

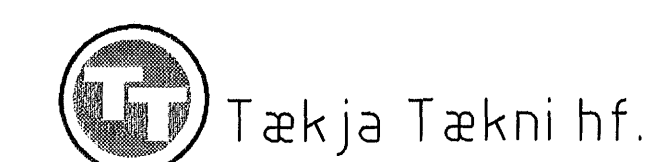

Tækja Tækni hf.



BEIARHÁLM 20 - 220 HAFNARFJÖRÐUR
 Heimasíða: www.vsb.is - Netfang: vsb@vsb.is
 Sími 585-8600 - Fax 585-8610 - KÍ:10796-2899