


**SKÝRINGAR:**


- ① FLÖRÞÍPULAMPI MED SPEGLI, VIÐUR GEISLI  
2x58W, RAFEINDAÞRAUMFESTA,  $\cos\phi > 0.85$   
FESTUR BEINT Á "Z" Á SVÆÐUM 1-2, 5-6 OG 8-9  
HENGÐUR MED TEINUM Á SVÆÐUM 2-5 OG 6-8
  - ② FLÖRÞÍPULAMPI MED SPEGLI  
2x36W, RAFEINDAÞRAUMFESTA,  $\cos\phi > 0.85$
  - ③ FLÖRÞÍPULAMPI FYRIR SPRENGIHETTUSTADI  
2x36W, (HLEDSLÁ RAFMAGNSLYFTARA)
  - ④ LOFTLAMPI M. OPALHVITRI LJÓSHLIF  
FLÖRÞÍPULAMPI 2x13W (FSQ/G24d-1)
  - ⑤ VEGGLAMPI FYRIR OFAN SPEGLI, HVÍT LJÓSHLIF  
FLÖRÞÍPULAMPI 1x13W (FSQ/G24d-1)
  - ⑥ FLÖRÞÍPULAMPI, INNFELLDUR, FLÖT LJÓSHLIF  
2x18W, RAFEINDAÞRAUMFESTA, IP54
  - ⑦ FLÖRÞÍPULAMPI, INNFELLDUR, FLÖT LJÓSHLIF  
2x36W, RAFEINDAÞRAUMFESTA, IP54
  - ⑧ LJÓSKASTARI ASSYMETRISKUR,  
1x250W MÁLMHALOGEN (MT/E40)  
INNBYGGD ÞRAUMFESTA OG RÉSIBÓNADUR  
T.D. PHILIPS MNF210/250
  - ⑨ FLÖRÞÍPULAMPI MED SPEGLI  
MJÖG ÞRÖNGUR GEISLI  
2x58W, RAFEINDAÞRAUMFESTA,  $\cos\phi > 0.85$
- NL NEYÐARLÝSING M. SJÁLFRÖFUNARÞÓUNADI  
BEGHELLI: INDUSTRIUCE 9W 626AT-9SE3P

**LYKILMYND 1.ÁFANGI**

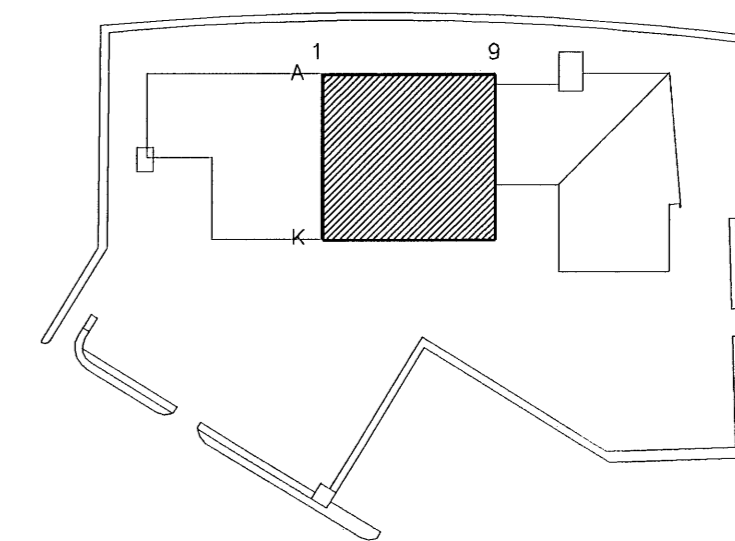

C	22.05.02	MÁLSETNING LAMPA	OG
A	18.03.02	MÁLSETNINGAR Á LÖMPUM Í SAL	OG
ÓTG.	DAGS.	BREYTING:	HANNAÐ SAMP.

<b>MÓHELLA 1</b>		<b>RAFORKUVIRKI</b>	
<b>HAFNARFIRDI</b>		<b>LAMPAPLAN</b>	
		<b>YFIRLIT</b>	
<b>VSB</b>		ÁRITUN LÖGGILTS HÖNNUNAR:	
		Örn Guðmundsson Kl.:220961-2739	
		Hannað: OG	Teknað: OG
		Máli: 1:150	Yfirfarið:
		Dags: 19.02.02	Nr: 01728-R30-B

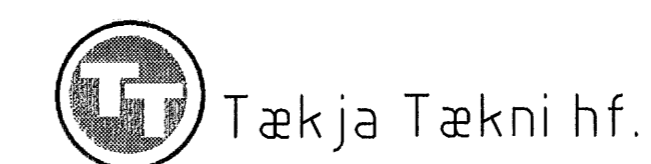

BEIÐHAFNUN 20 - 220 HAFNARFIRDI  
Hafnarlaug, www.vsb.is - Netfang: vsb@vsb.is  
Sími 585-8600 - Fax 585-8610 - Kl:710796-2899