



- SKÝRINGAR:
- BRUNAVÍÐVÖRUNARKERFI [B]
 - BH-A6 HANDBODI Í REIT A6
 - BR-B5 REYKSKYNGJARI, JÓNISKUR Í REIT B5
 - BRUNAVÍÐVÖRUNARKERFI MEÐ VARAAFLI
 - VIÐVÖRÐUNARBÚLLA, h: 4000 mm (BV-VK: VIÐVÖRUNARRÁS KERFIS)
 - STRENGIR FYRIR BRUNAVÍÐVÖRUNARKERFI 2x2x0,8 Cu
 - INNBRÖTAVÍÐVÖRUNARKERFI [I]
 - IH-E4 HREYFISKYNGJARI, 12m, 90°, Í REIT E4, h: 2500mm
 - IS-C7 SEGULROFI, HURDARSKYNGJARI Í REIT C7
 - TALNBORD
 - HLJÓÐGJAFI, SIRENA (V-VK: VIÐVÖRUNARRÁS KERFIS)
 - STRENGIR ERU A.M.K. 4 PARA, 4x2x0,5 Cu
 - FJARSKIPTAKERFI [F]
 - FJ-AB-07
FJ-AB-08 Rj-45 TENGLAR NR. 7 OG 8 Í REIT AB
 - ALLAR LAGNIR ERU 4x2x0,5 Cu CAT5e

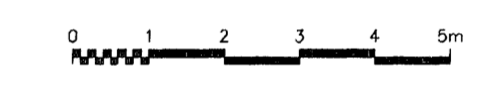

LYKILMYND 1.ÁFANGI

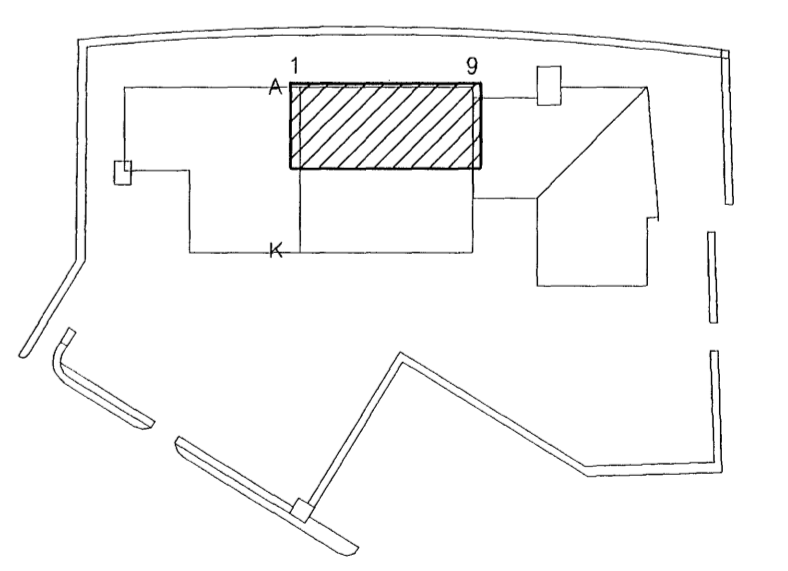

C			
B			
A	24.04.2002	STADSETNING HLJÓÐGJAFNA BRUNA- OG INNBRÖTAVÍÐVÖRUNARKERFIS	ÖG
ÓTG.	DAGS.	BREYTING:	HANNAÐ SAMB.
MÓHELLA 1 HAFNARFIRDI		RAFORKUVIRKI SMÁSPENNUPLAN	
VSB VERKFRÆÐISTOFA		ÁRITUN LÖGGILTS HÖNNUNAR:	
		Örn Guðmundsson Kl.: 220961-2739	
Hannað: ÖG		Teiknað:	
Mál: 1:100		Yfirfarid:	
Dag: 19.02.02		Nr: 01728-R40A	

Tækja Tækni hf.

BLAÐRÁÐUN 20 - 220 HAFNARFIRDI
 Heimasíða: www.vsb.is - Netfang: vsb@vsb.is
 Sími 585-8600 - Fax 585-8610 - Kl: 710796-2899