


- SKÝRINGAR:**
- BRUNAVÍÐVÖRUNARKERFI [B]
 - BH-A6 HANDBODI Í REIT A6
 - BR-B5 REYKSKYGNJARI, JÓNISKUR Í REIT B5
 - BRUNVÍÐVÖRUNARKERFI MED VARAAFLI
 - VIÐVÖRUNARBÚG, h: 4000 mm (BV-VK: VIÐVÖRUNARRÁS KERFIS)
 - STRENGIR FYRIR BRUNAVÍÐVÖRUNARKERFI 2x2x0,8 Cu
 - INNBRÖTAVÍÐVÖRUNARKERFI [I]
 - HI-E4 HREYFISKYGNJARI, 12m, 90°, Í REIT E4, h: 2500mm
 - IS-C7 SEGULROFI, HURDARSKYGNJARI Í REIT C7
 - TALNABORD
 - HLJÓÐGJAFI, SÍRENA (N-VK: VIÐVÖRUNARRÁS KERFIS)
 - STRENGIR ERU A.M.K. 4 PARA, 4x2x0,5 Cu
 - FJARSKIPTAKERFI [F]
 - FJ-AB-07 FJ-AB-08 ² RJ-45 TENGLAR NR. 7 OG 8 Í REIT AB
 - ALLAR LAGNIR ERU 4x2x0,5 Cu CAT5e

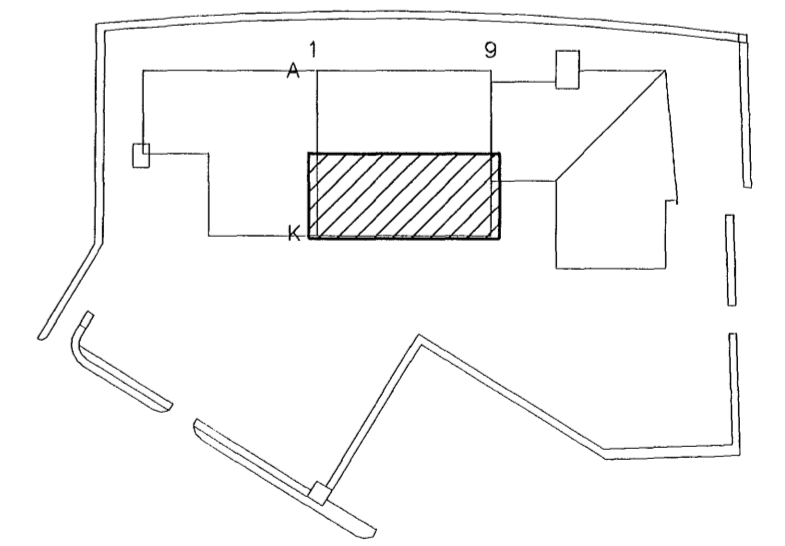

LYKILMYND 1.ÁFANGI



C		
B		
A	24.04.2002 STADSETNING HLJÓÐGJAFRA BRUNA- OG INNBRÖTAVÍÐVÖRUNARKERFIS	ÖG
ÓTG.	DAGS	BREYTING
		HANNAÐ
		SAMP.
MÓHELLA 1		RAFORKUVIRKI
HAFNARFIRDI		SMÁSPENNUPLAN
VSB VERKFRÆÐISTOFA		ÁRITUN LÖGGILTS HÖNNUNAR:
		Örn Guðmundsson Kl.:220961-2739
		Hannað: ÖG
		Talkað:
		Mál: 1:100
		Yfirforð:
		Dags: 19.02.02
		Nr: 01728-R41A

Tækja Tækni hf.

BEIARHAUNI 20 - 220 HAFNARFJÖRÐUR
 Helmsöð: www.vsb.is - Netfang: vsb@vsb.is
 Sími: 355-8500 - Fax: 355-8510 - K/L10796-2899