



Afstöðumynd Mkv.1:1000

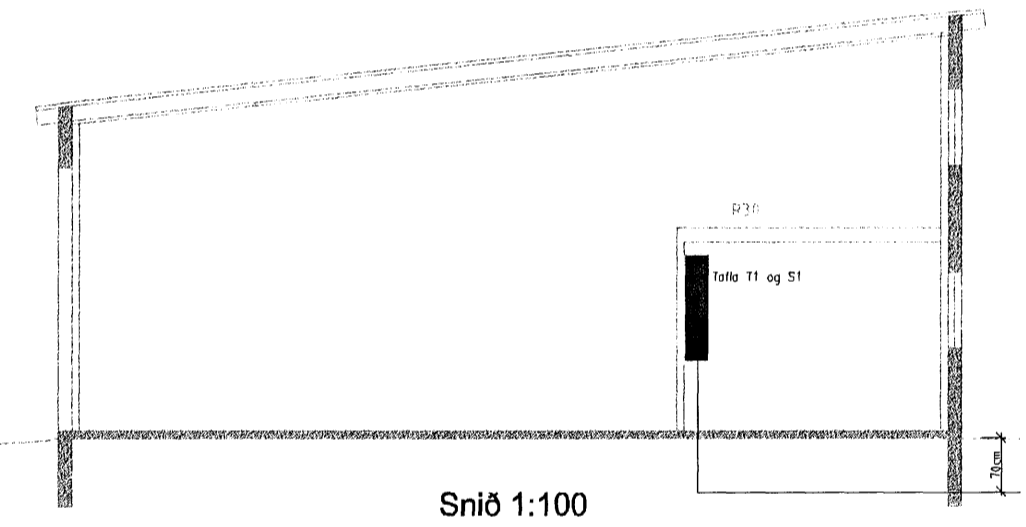

Snið Mkv.1:100

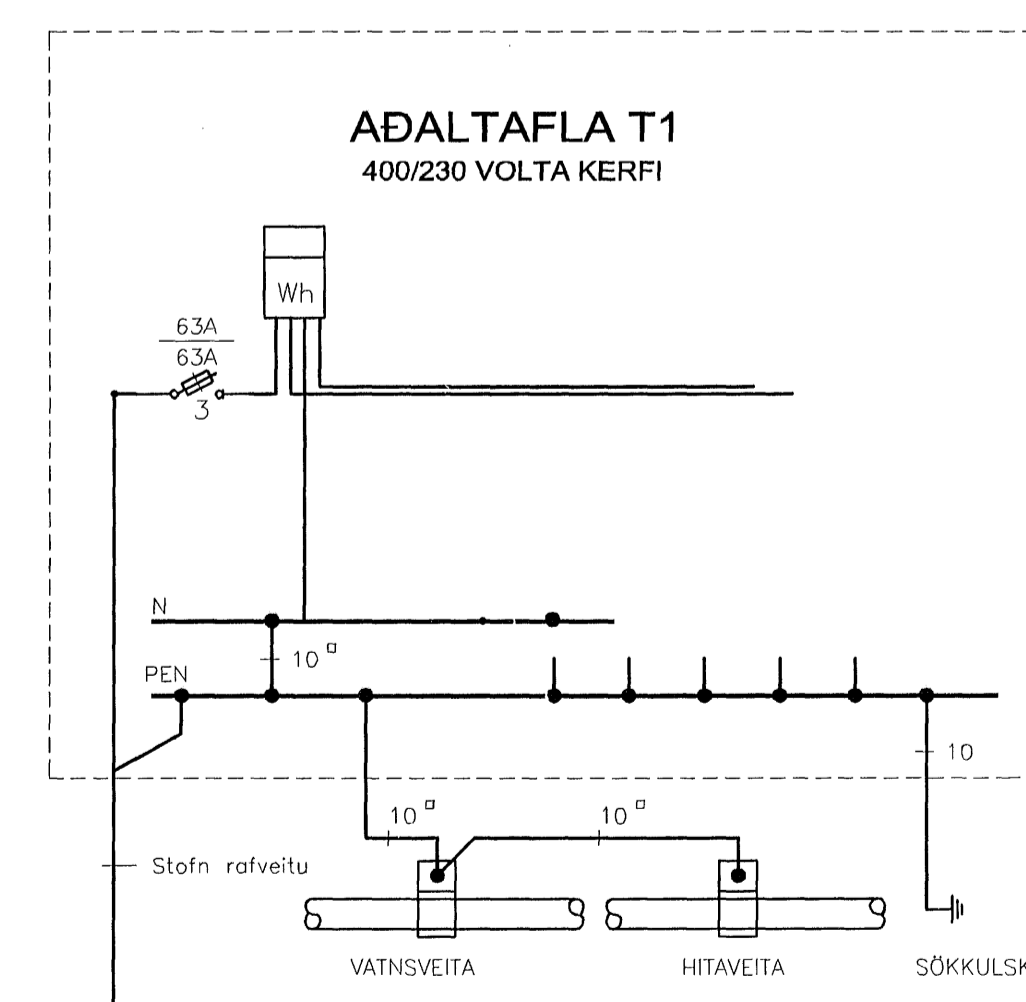


Einlínumynd

Grunnmynd Raflagna Mkv.1:50



SAMTENGING STEYPUTEINA
SETJA SKAL TÖVU VÍRLÁSA
Á HVER SAMSKYFTI

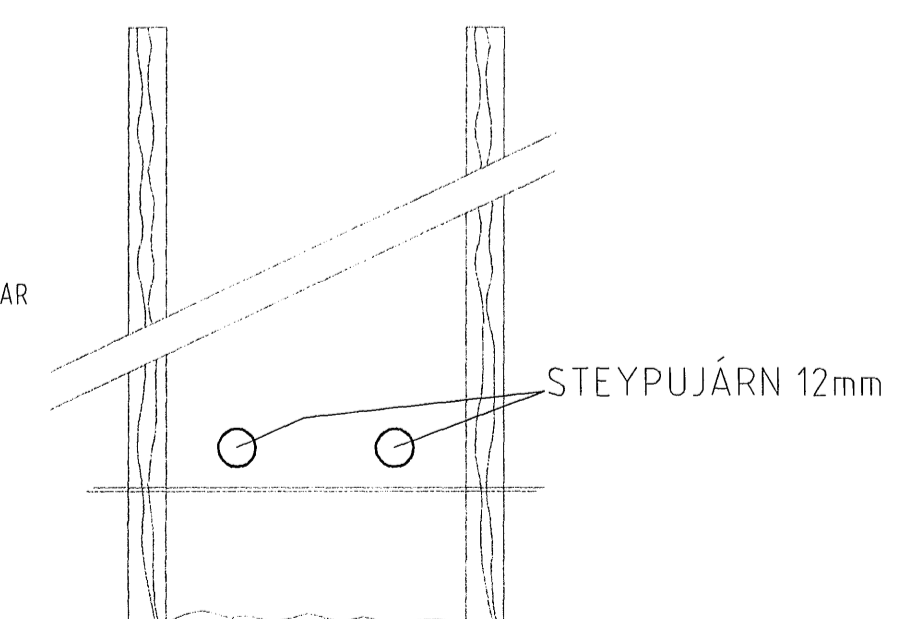

SNID AF STEYPUTEINUM Í SÖKKLUM
ENGINN MÆLIKVARDI

Sökkulskaut

ALMENNAR SKÝRINGAR

ALLAR PÍPUR ERU Ø16 OG VÍR 1,5mm².
 HÆDIR ROFA FRÁ FULLFRÆGENGU GÖLFI 110cm.
 HÆDIR TENGLA FRÁ FULLFRÆGENGU GÖLFI 20cm.
 HÆDIR Á SÍMA- (S) SJÓNVARPS- (L) TENGLUM FRÁ FULLFRÆGENGU GÖLFI 29cm.
 ÖLL MÁL ERU FRÁ FULLFRÆGENGU GÖLFI OG Í MÍÐJA DÖS EDA ÚR MÍÐRI DÖS Í MÍÐJA DÖS EDA Í FULLFRÆGENGINN VEGG.
 ÞAR SEM PÍPUR ERU LAGÐAR HLÍÐ HLÍÐ Í LOFTUM EDA VEGGJUM SKAL HAFIÐ AÐ MINNSTA KOSTI 3cm BIL MÍLLI RÖRA, HANING AÐ STEYPA GETI AUBVÉLLEGA RUNNID NIDUR Á HILLI.
 GREINAR ERU EKKI SÝNDAR Í ÖLLUM TILVIKUM AÐ TÖFLU EN ERU ÞÁ MERKTAR VIKKOMANDI TÖFLU. DÆMI: T1-GR1 ER Í TÖFLU T1 OG T1-GR2 ER Í TÖFLU T1.
 → ÞEAGAR GR ER OG MERKT GR NR ÞÁ FER VIKKOMANDI GR Í TÖFLU Í TÖFLUNNI.
 TIL SMERTISPENNINGVARNAR SKAL NOTA NÜLLUN OG LEKAÞRAUSROFAVÖRN.
 HÁLMHULTA LAGNA, TÆKJA, LAMPA OG RAFBÚNDAR SKAL JARDBINDA VANDLEGA.
 MÁLSTRAUMUR ROFA OG TENGLA SKAL VERA MINNST 10 A.
 JARDBINDA SKAL PÍPUKERFI FYRIR HEITA- OG KALDAVATNSLOSN.
 ÖLL TÁKN ERU TÁKNRÖN OG BER AÐ SAMRÆMA LAGNIR AÐ TÆKJUM EFTIR AÐSTÆÐUM Á STAÐNUM OG EFTIR SÉRTEKNINGUM.

Almennar Skýringar

| | | |
|--|---------------------|-----------------------------|
| Verndehill Rauðhella 1 221 Hafnarfirði | | |
| Verkhúsi/Verkhúmer Grunnmynd Bli 01-04,01-05,01-06 og 01-07 | | |
| Blaðnr. 1/1 | Dags. 11. des. 2002 | Kvartál 1:50, 1:100, 1:1000 |
| Yfirfarið | Samþ. | Breyting |
| Midvangi 125 220 Hafnarfirði Sími 565 1845, fax 565 0940 gsm 898 0970 http://www.munus.is, e-mail munus@munus.is munus Hönnuður Sigurjón Harðarson, kt. 360361-2749 | | |