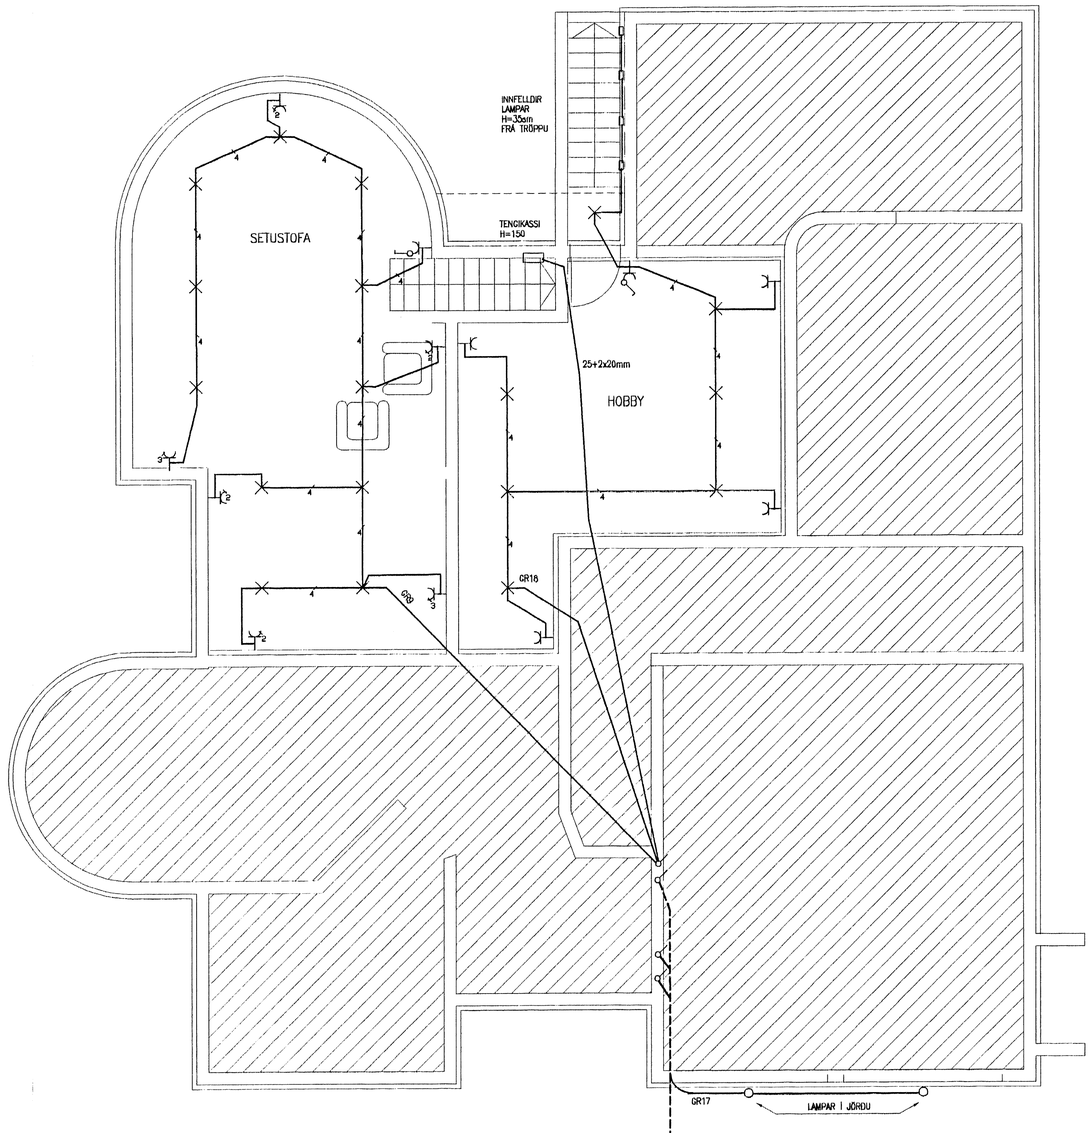

KJALLARI

50mm PL.P FYRIR RAFM. INNTAK+
25mm PL.P FYRIR ÚTILJÓS
50mm PL.P FYRIR SÍMAINNTAK
50mm PL.P FYRIR SMÁSPENNU

PÍPUR LEGGIST MEÐ VATNSHALLA OG
NÁI ÚT FYRIR LÓÐARMÖRK

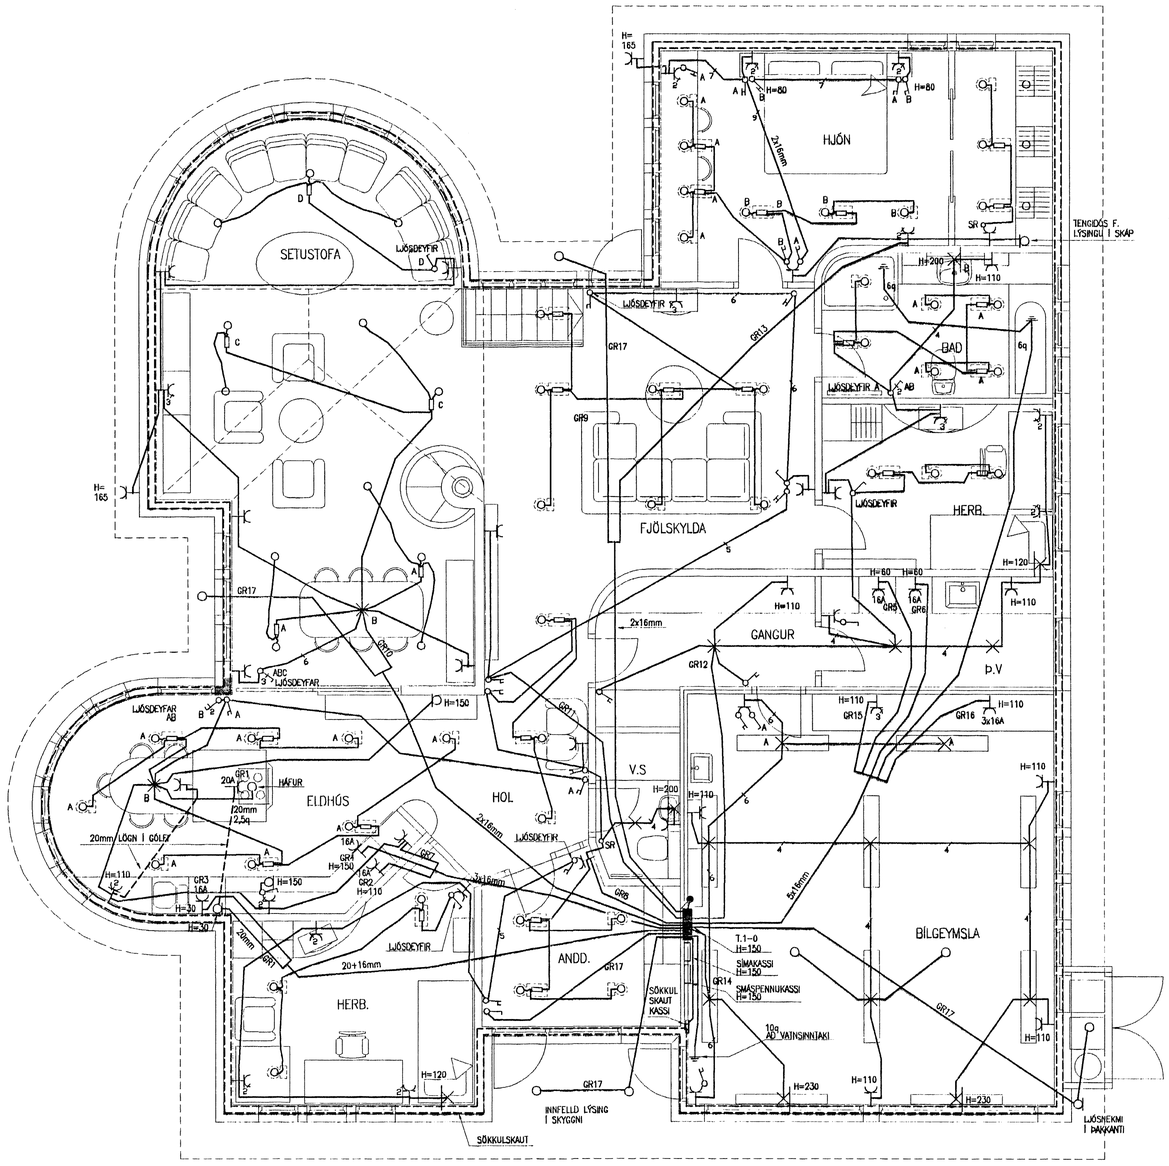

HÆÐ

RAFLAGNATEIKNISTOFA

THOMAS KAABER RAFIÐNFRÆÐINGUR KT.420198-2999
SKÓLAVÖRÐUSTÍG 3, S 552 1266 FAX 552 8266

SVÖLUÁS 48 HAFNARFIRÐI

FULLNAÐARTEIKNING
GRUNNMYND KJALLARI OG 1.HÆÐAR
RAFLAGNIR

SK.	BL. 02AF. 04	MKV. 1:50	D. JÚNÍ02	H. TK	T. TK
VERKNR. 1005	TEIKN.NR. 01	SAMÞ.			