


KJALLARI

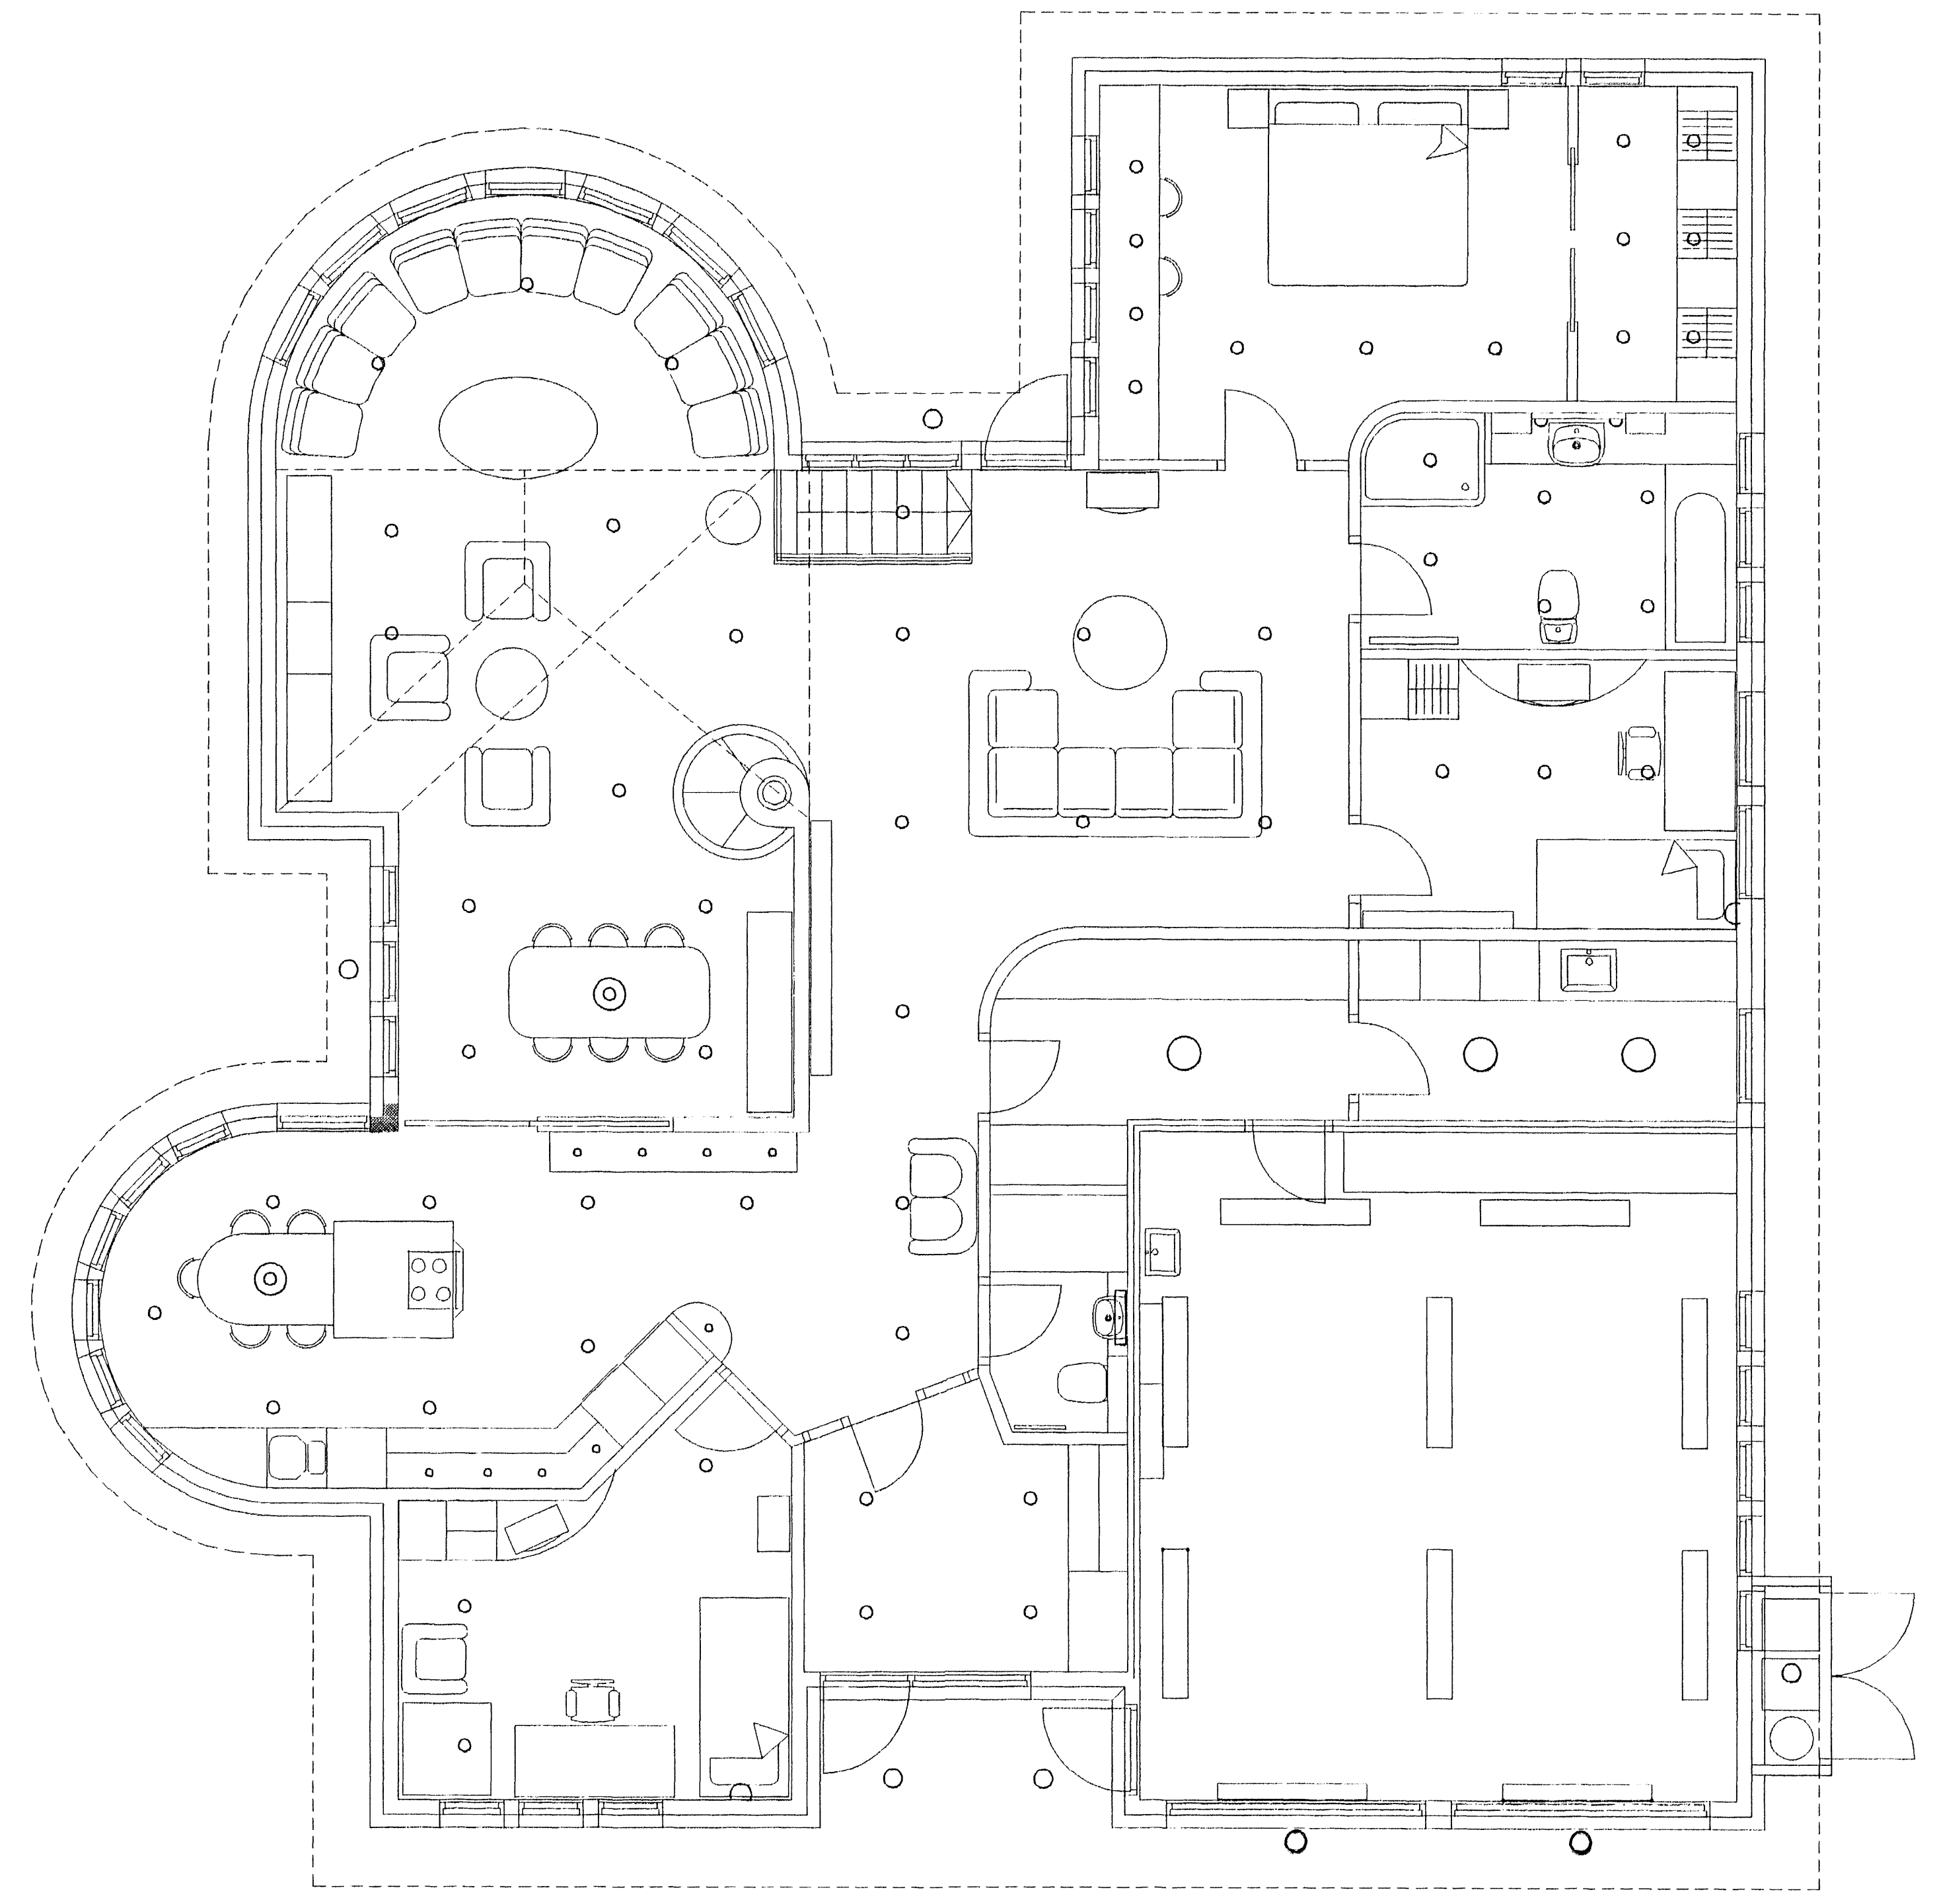

HÆÐ

RAFLAGNATEIKNISTOFA

THOMAS KAABER RAÐIDNFRÆÐINGUR KT.420198-2999
SKÖLAVÖRÐUSTÍG 3, S 552 1266 FAX 552 8266

SVÖLUÁS 48 HAFNARFIRÐI
FULLNÁÐARTEIKNING
GRUNNMYND KJALLARI OG 1.HÆÐAR
LAMPAPLAN

SK.	BL. 04af. 04	MKV. 1:50	D. JÚNÍ02	H. TK	T. TK
VERNR. 1005	TEIKNR. 01	SAMP.			