


KJALLARI

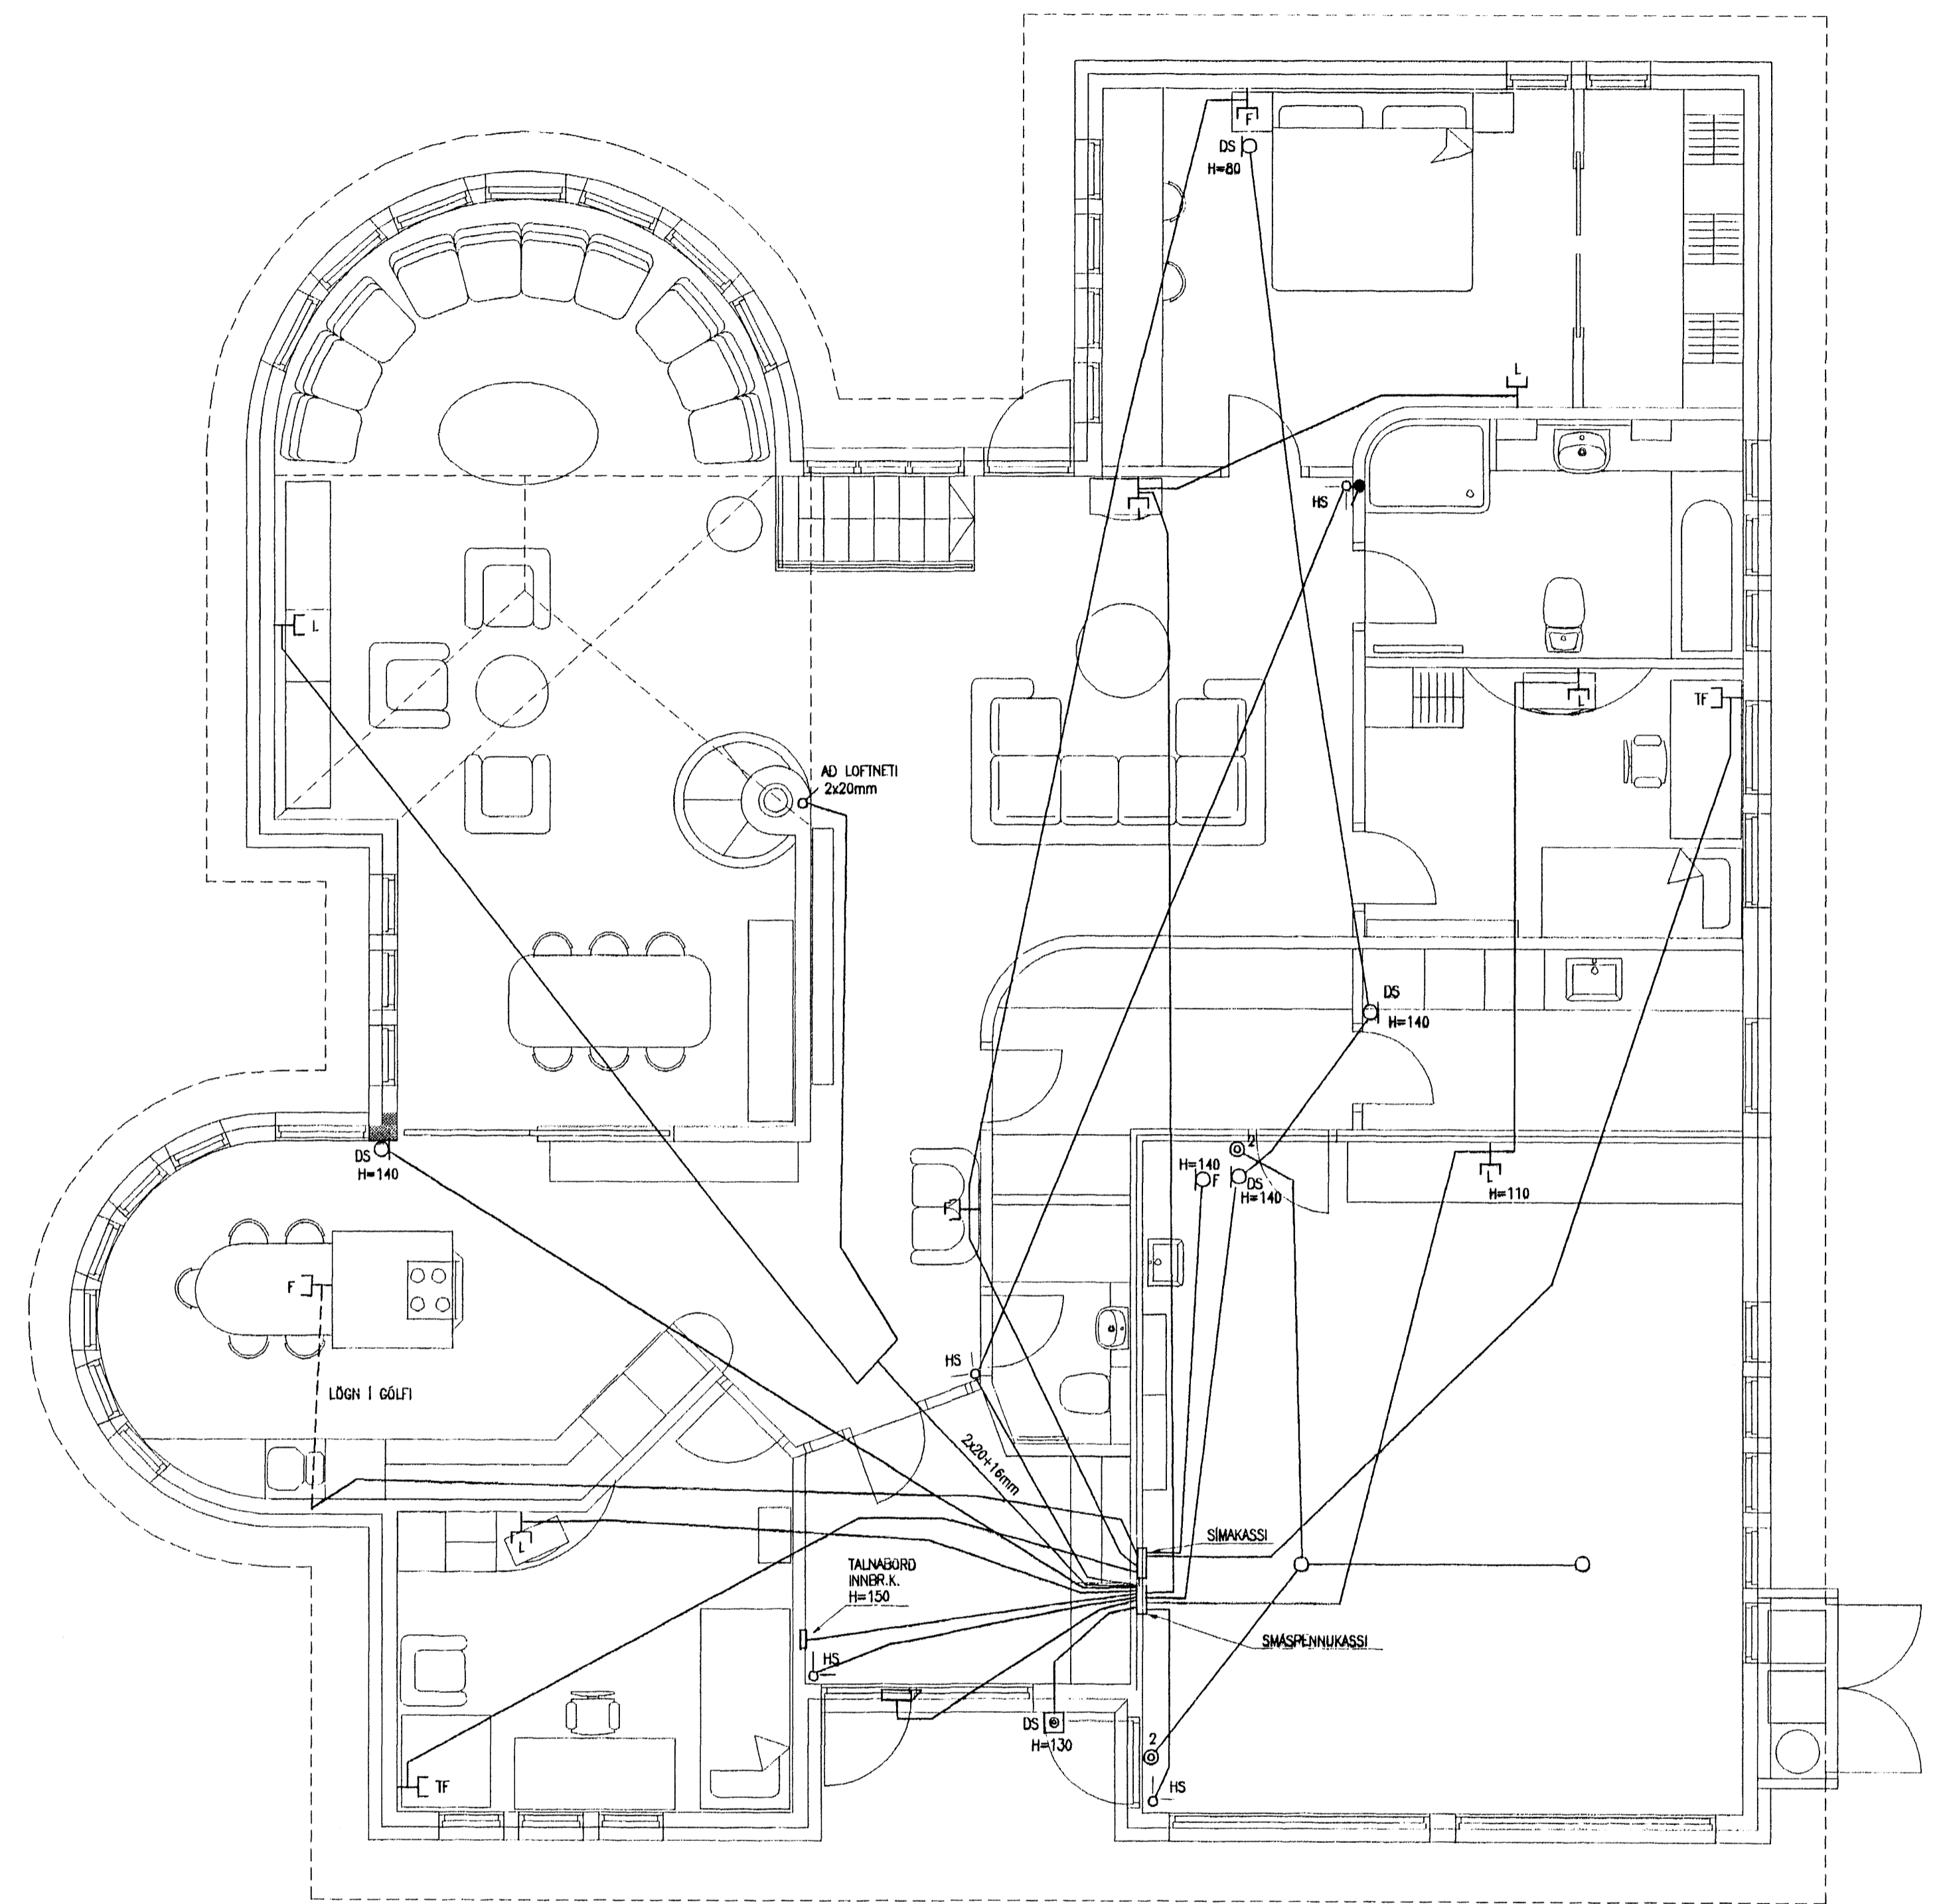

HÆÐ

RAFLAGNATEIKNISTOFA

THOMAS KAABER RAFIDNFRÆÐINGUR KT.420198-2999
SKÓLAVÖRDUSTIG 3, S 552 1266 FAX 552 8266

SVÖLUÁS 48 HAFNARFIRÐI

FULLNÁÐARTEIKNING
GRUNNMYND KJALLARI OG 1.HÆÐAR
SMÁSPENNULAGNIÐ

SK.	BL 03AF 04	MKV. 1:50	D. JÚNÍ02	H. TK	T. TK
VERKNR.	1005	TEIKNR.	01	SAMB.	<i>Thomas Kaaber</i>