


KJALLARI

50mm PL.P FYRIR RAFM. INNTAK+  
 25mm PL.P FYRIR ÚTLJÓÐ  
 50mm PL.P FYRIR SIMAINNTAK  
 50mm PL.P FYRIR SMÁSPENNU

PIPUR LEGGIST MED VATNSHALLA OG  
 NÁI ÓT FYRIR LÓÐARMÖRK

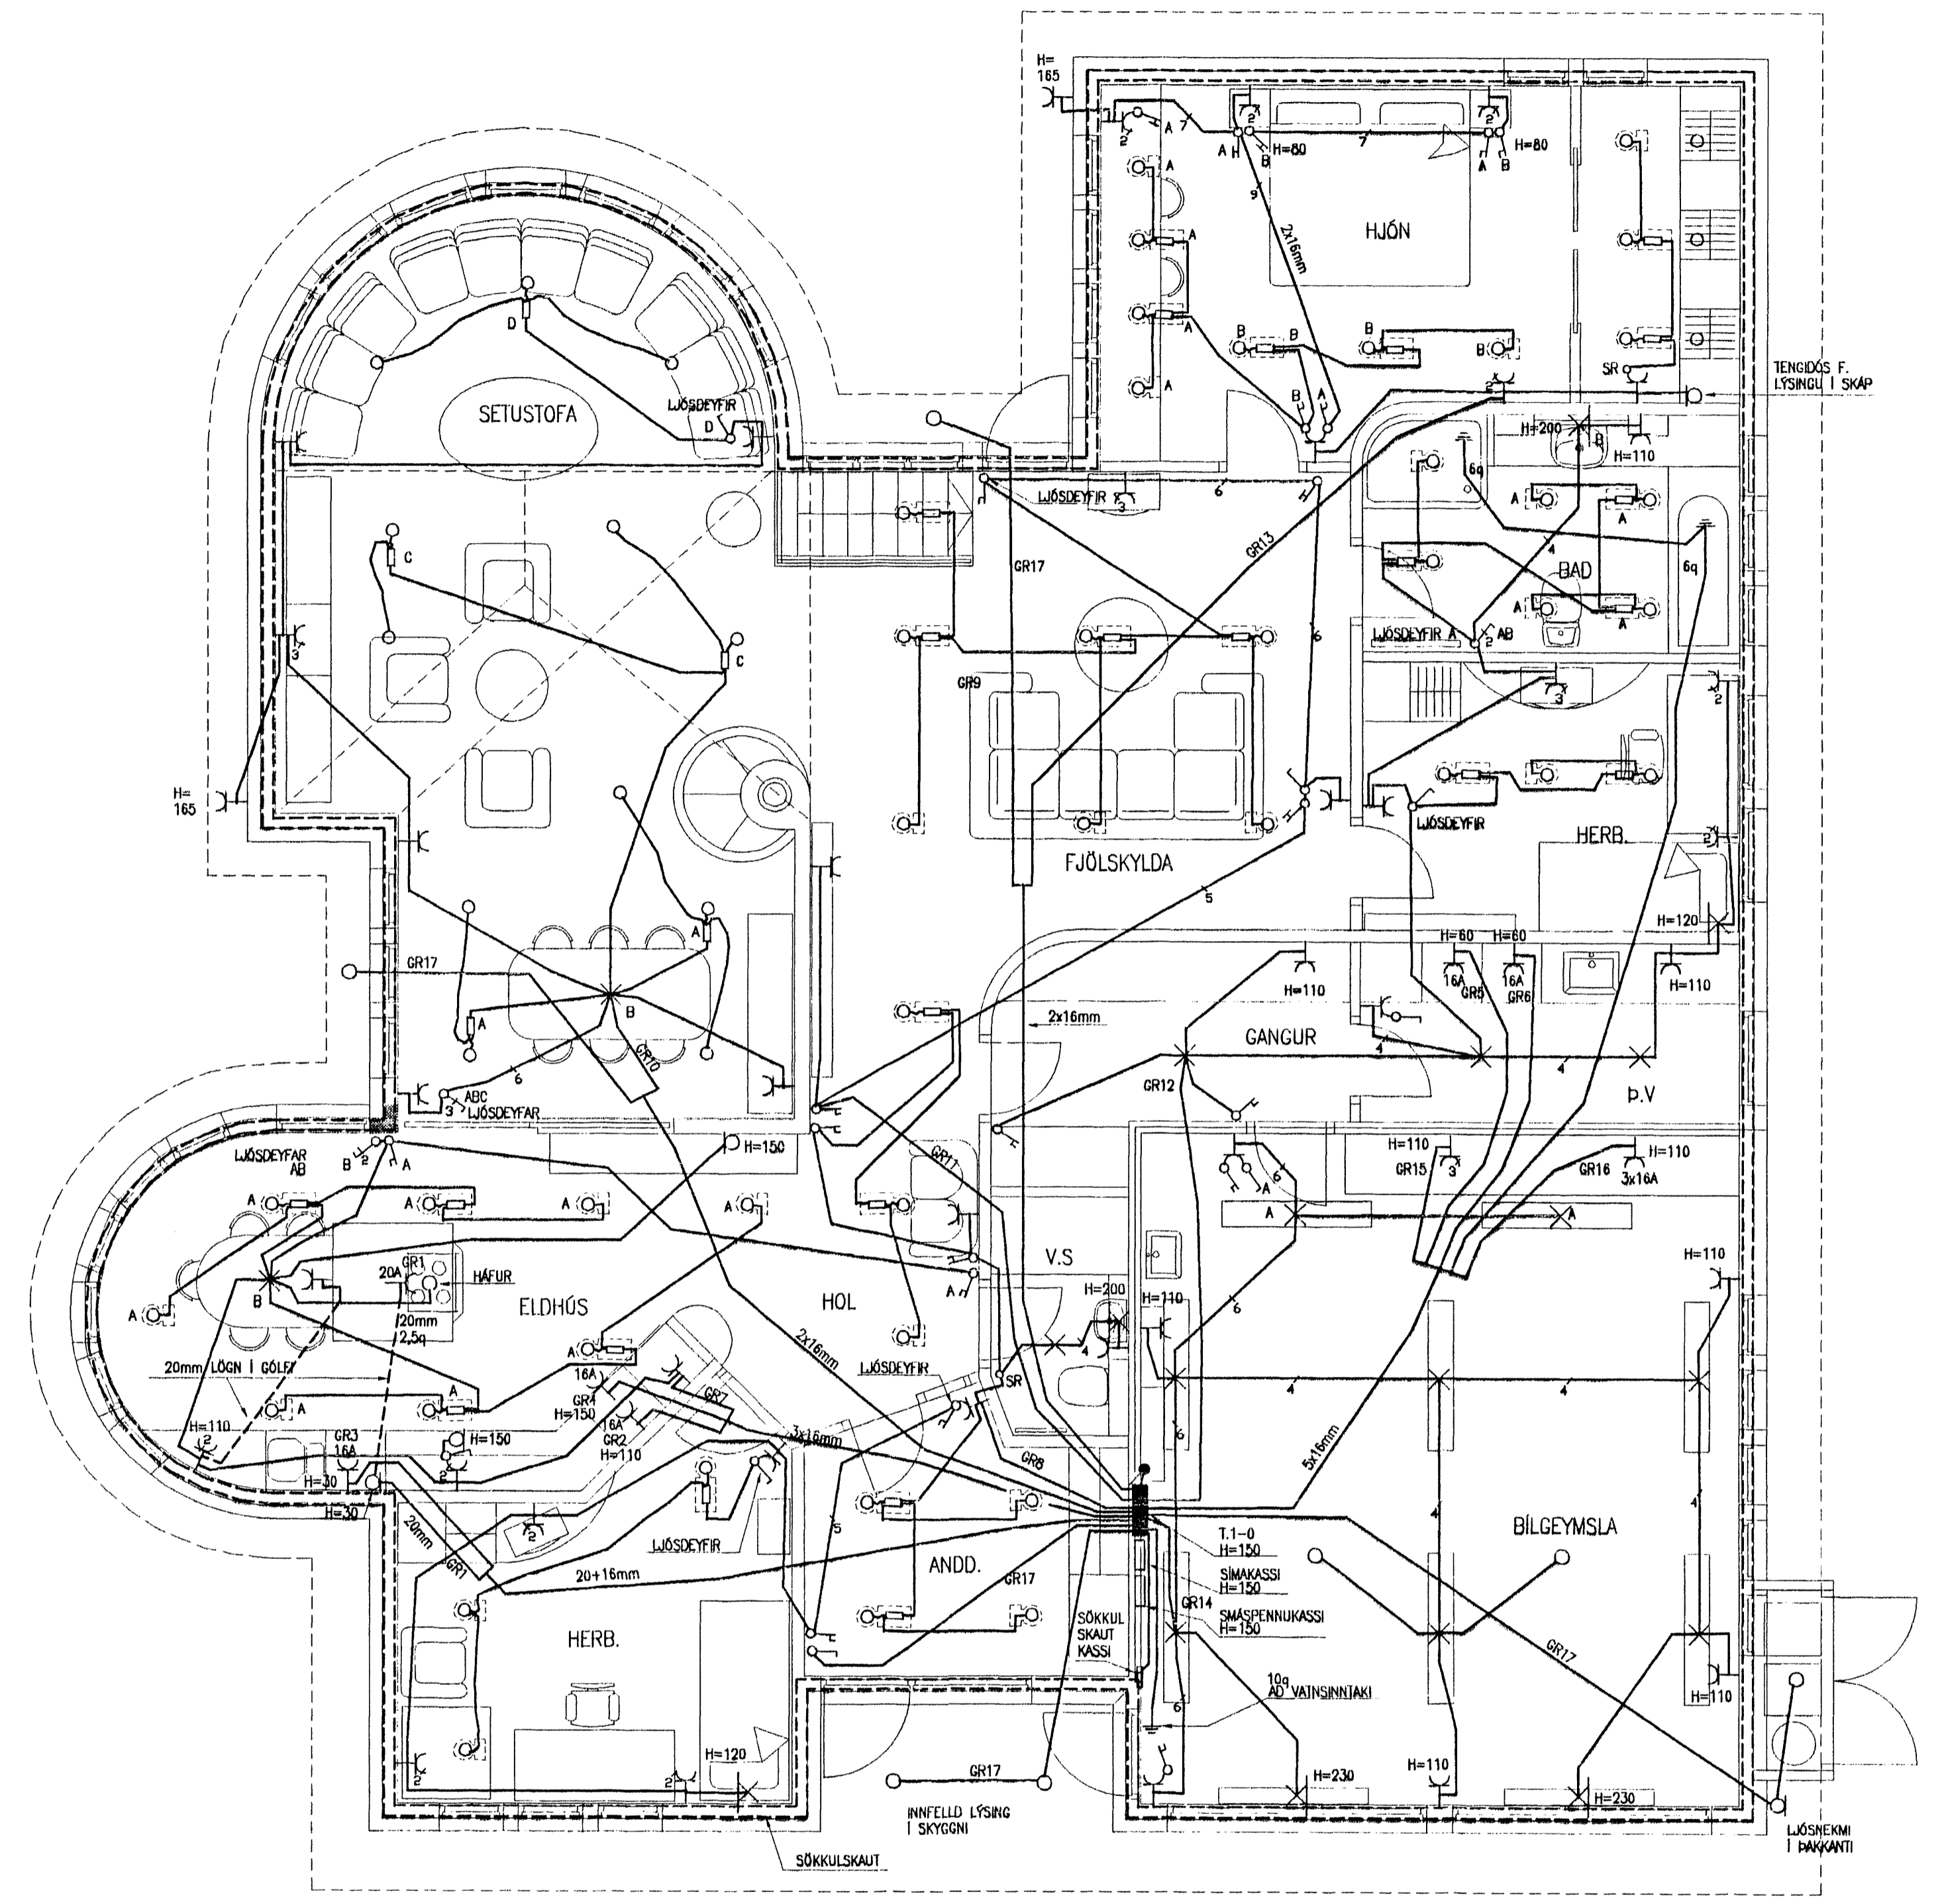

HÆÐ

**RAFLAGNATEIKNISTOFA**  
 THOMAS KAABER RAFLIÐNFRÆÐINGUR KT.420198-2999  
 SKÓLAVÖRÐUSTIG 3, S 552 1266 FAX 552 8266

**SVÖLUÁS 48 HAFNARFIRÐI**  
 FULLNÁÐARTEIKNING  
 GRUNNMYND KJALLARI OG 1.HÆÐAR  
 RAFLAGNIR

SK.	BL 02AF 04	MKV. 1:50	D. JÚNÍ 02	H. TK	T. TK
VERKNR.	1005	TEIKN NR.	01	SAMP.	<i>Thomas Kaaber</i>