


KJALLARI

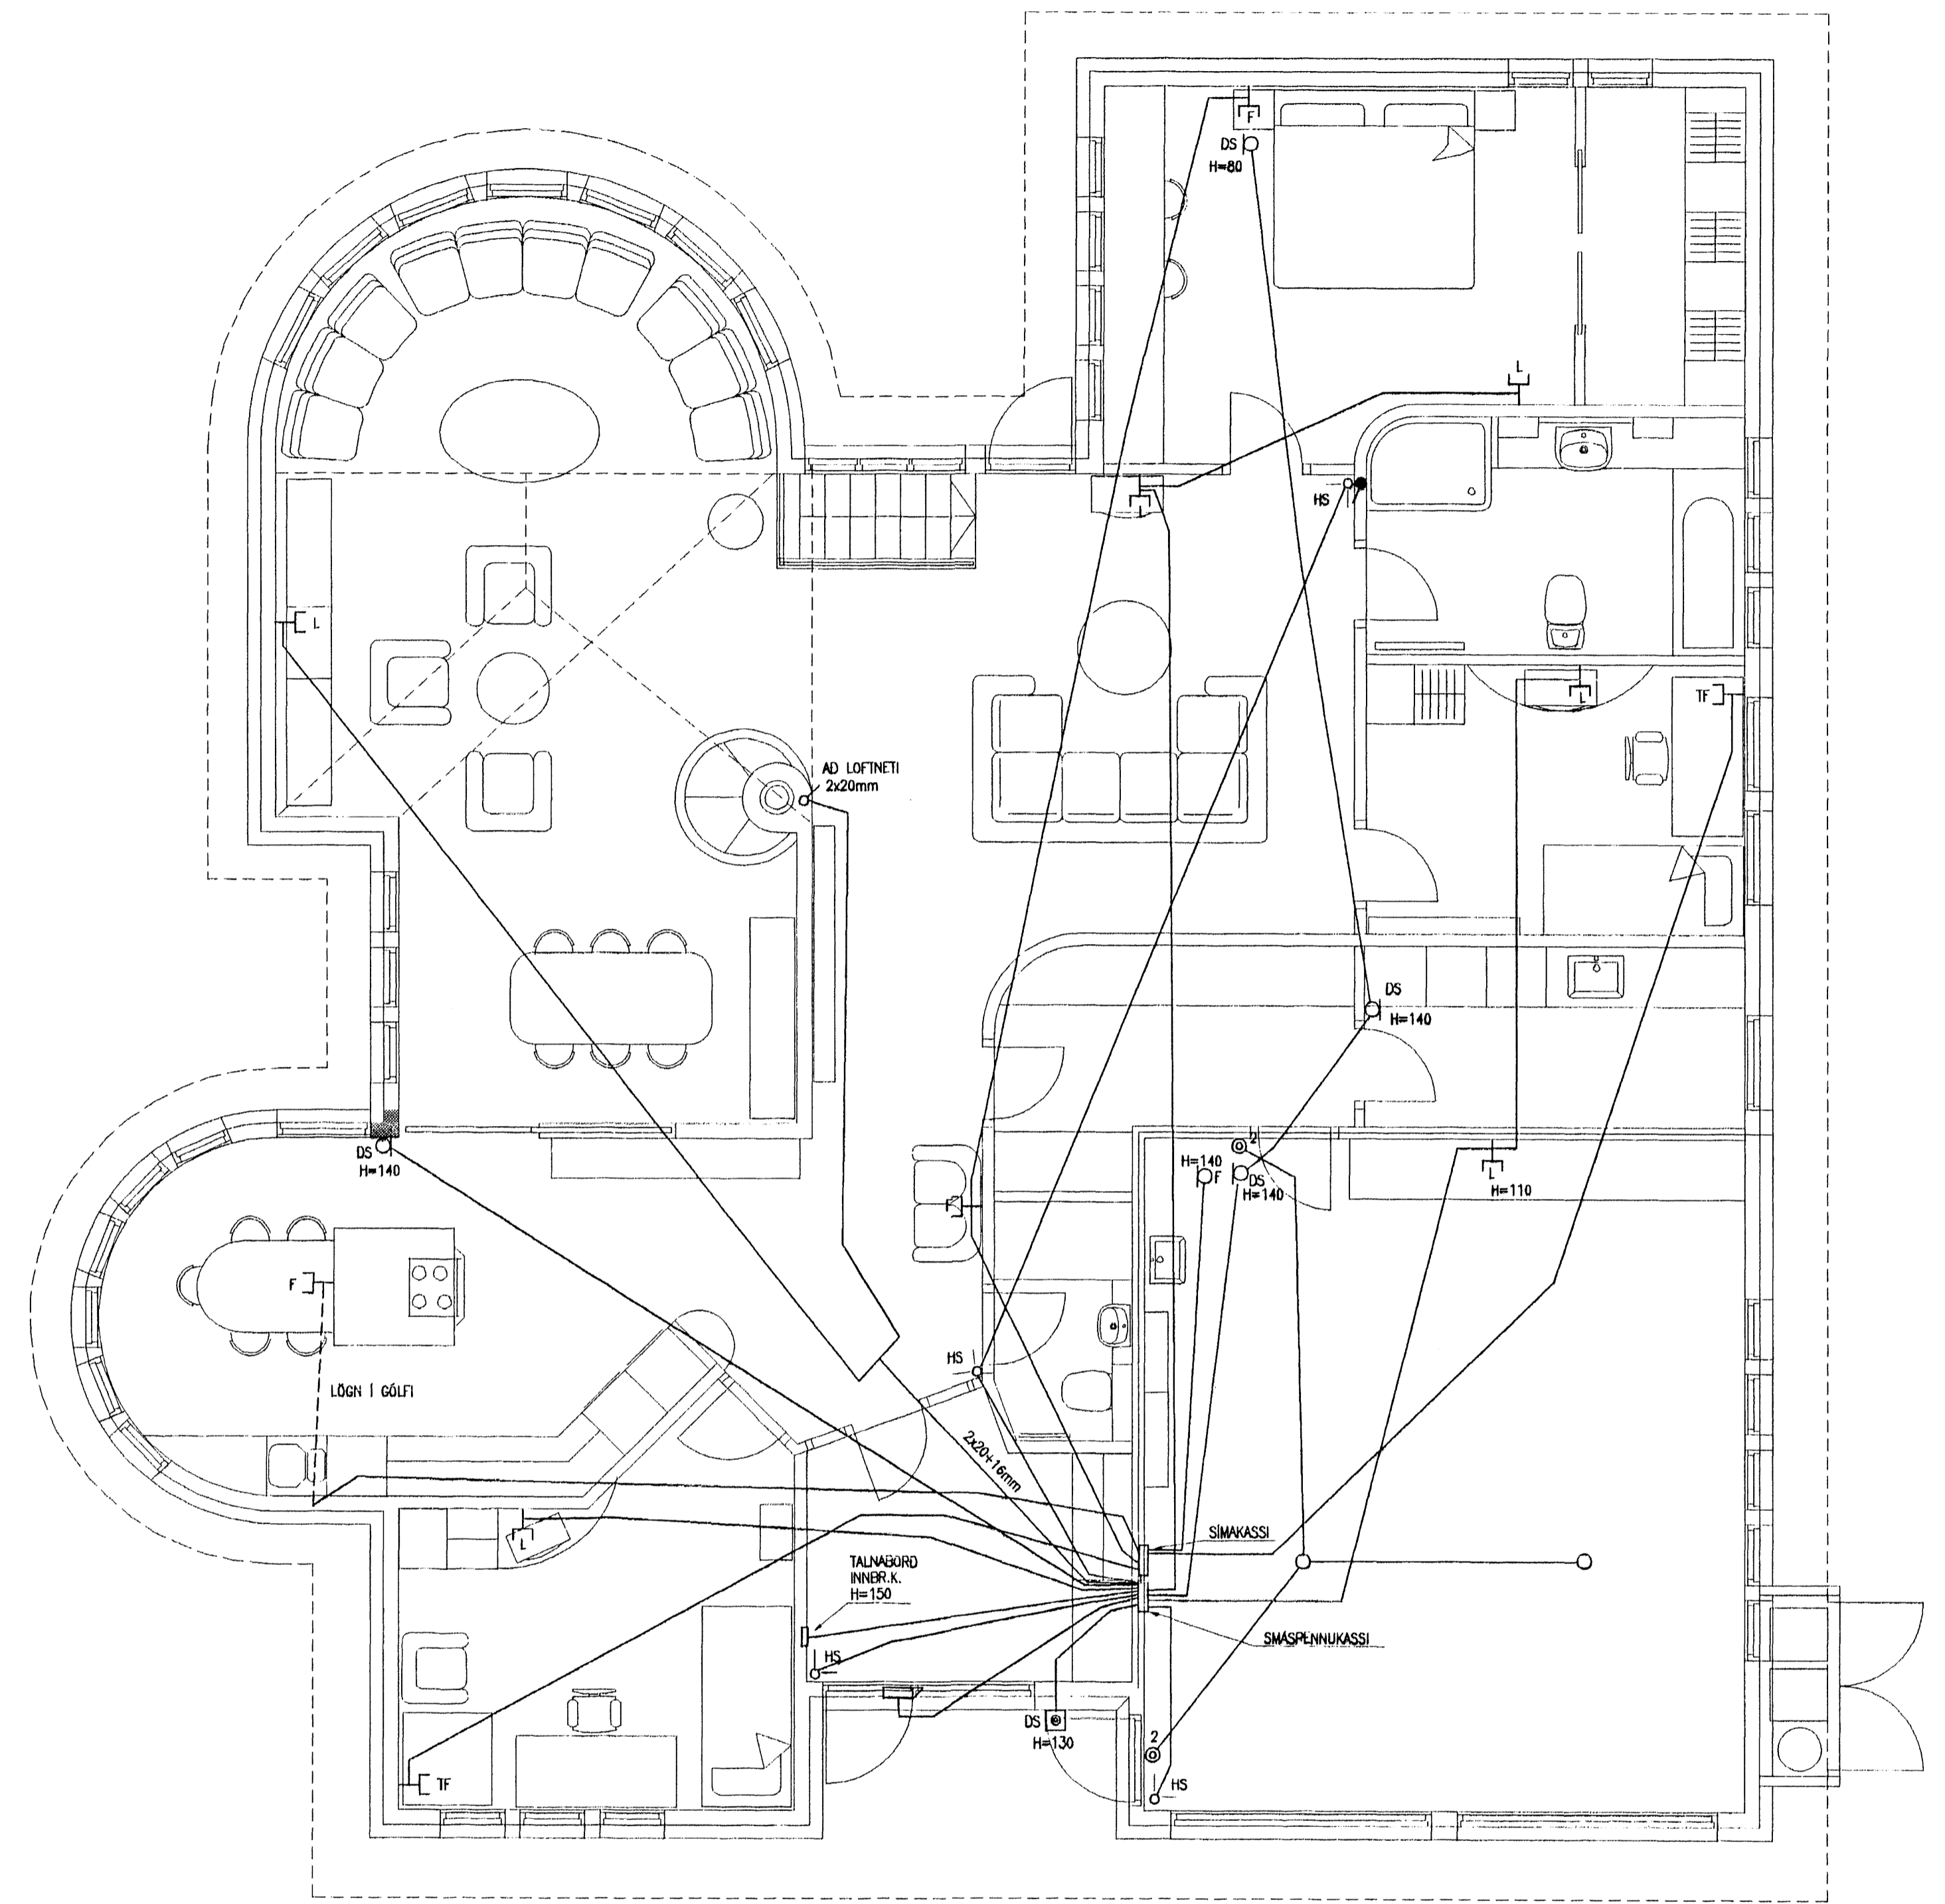

HÆÐ

RAFLAGNATEIKNISTOFA

THOMAS KAABER RAFLAÐNFRÆÐINGUR KT.420198-2999
SKÓLAVÖRDUSTIG 3, S 552 1266 FAX 552 8266

SVÖLUÁS 48 HAFNARFIRÐI

FULLNÁÐARTEIKNING
GRUNNMYND KJALLARI OG 1.HÆÐAR
SMÁSPENNULAGNIR

SK.	BL. 03AF. 04	MKV. 1:50	D. JÚNÍ02	H. TK	T. TK
VERKNR. 1005	TEIKNR. 01	SAMP.	<i>Thomas Kaaber</i>		