


KJALLARI

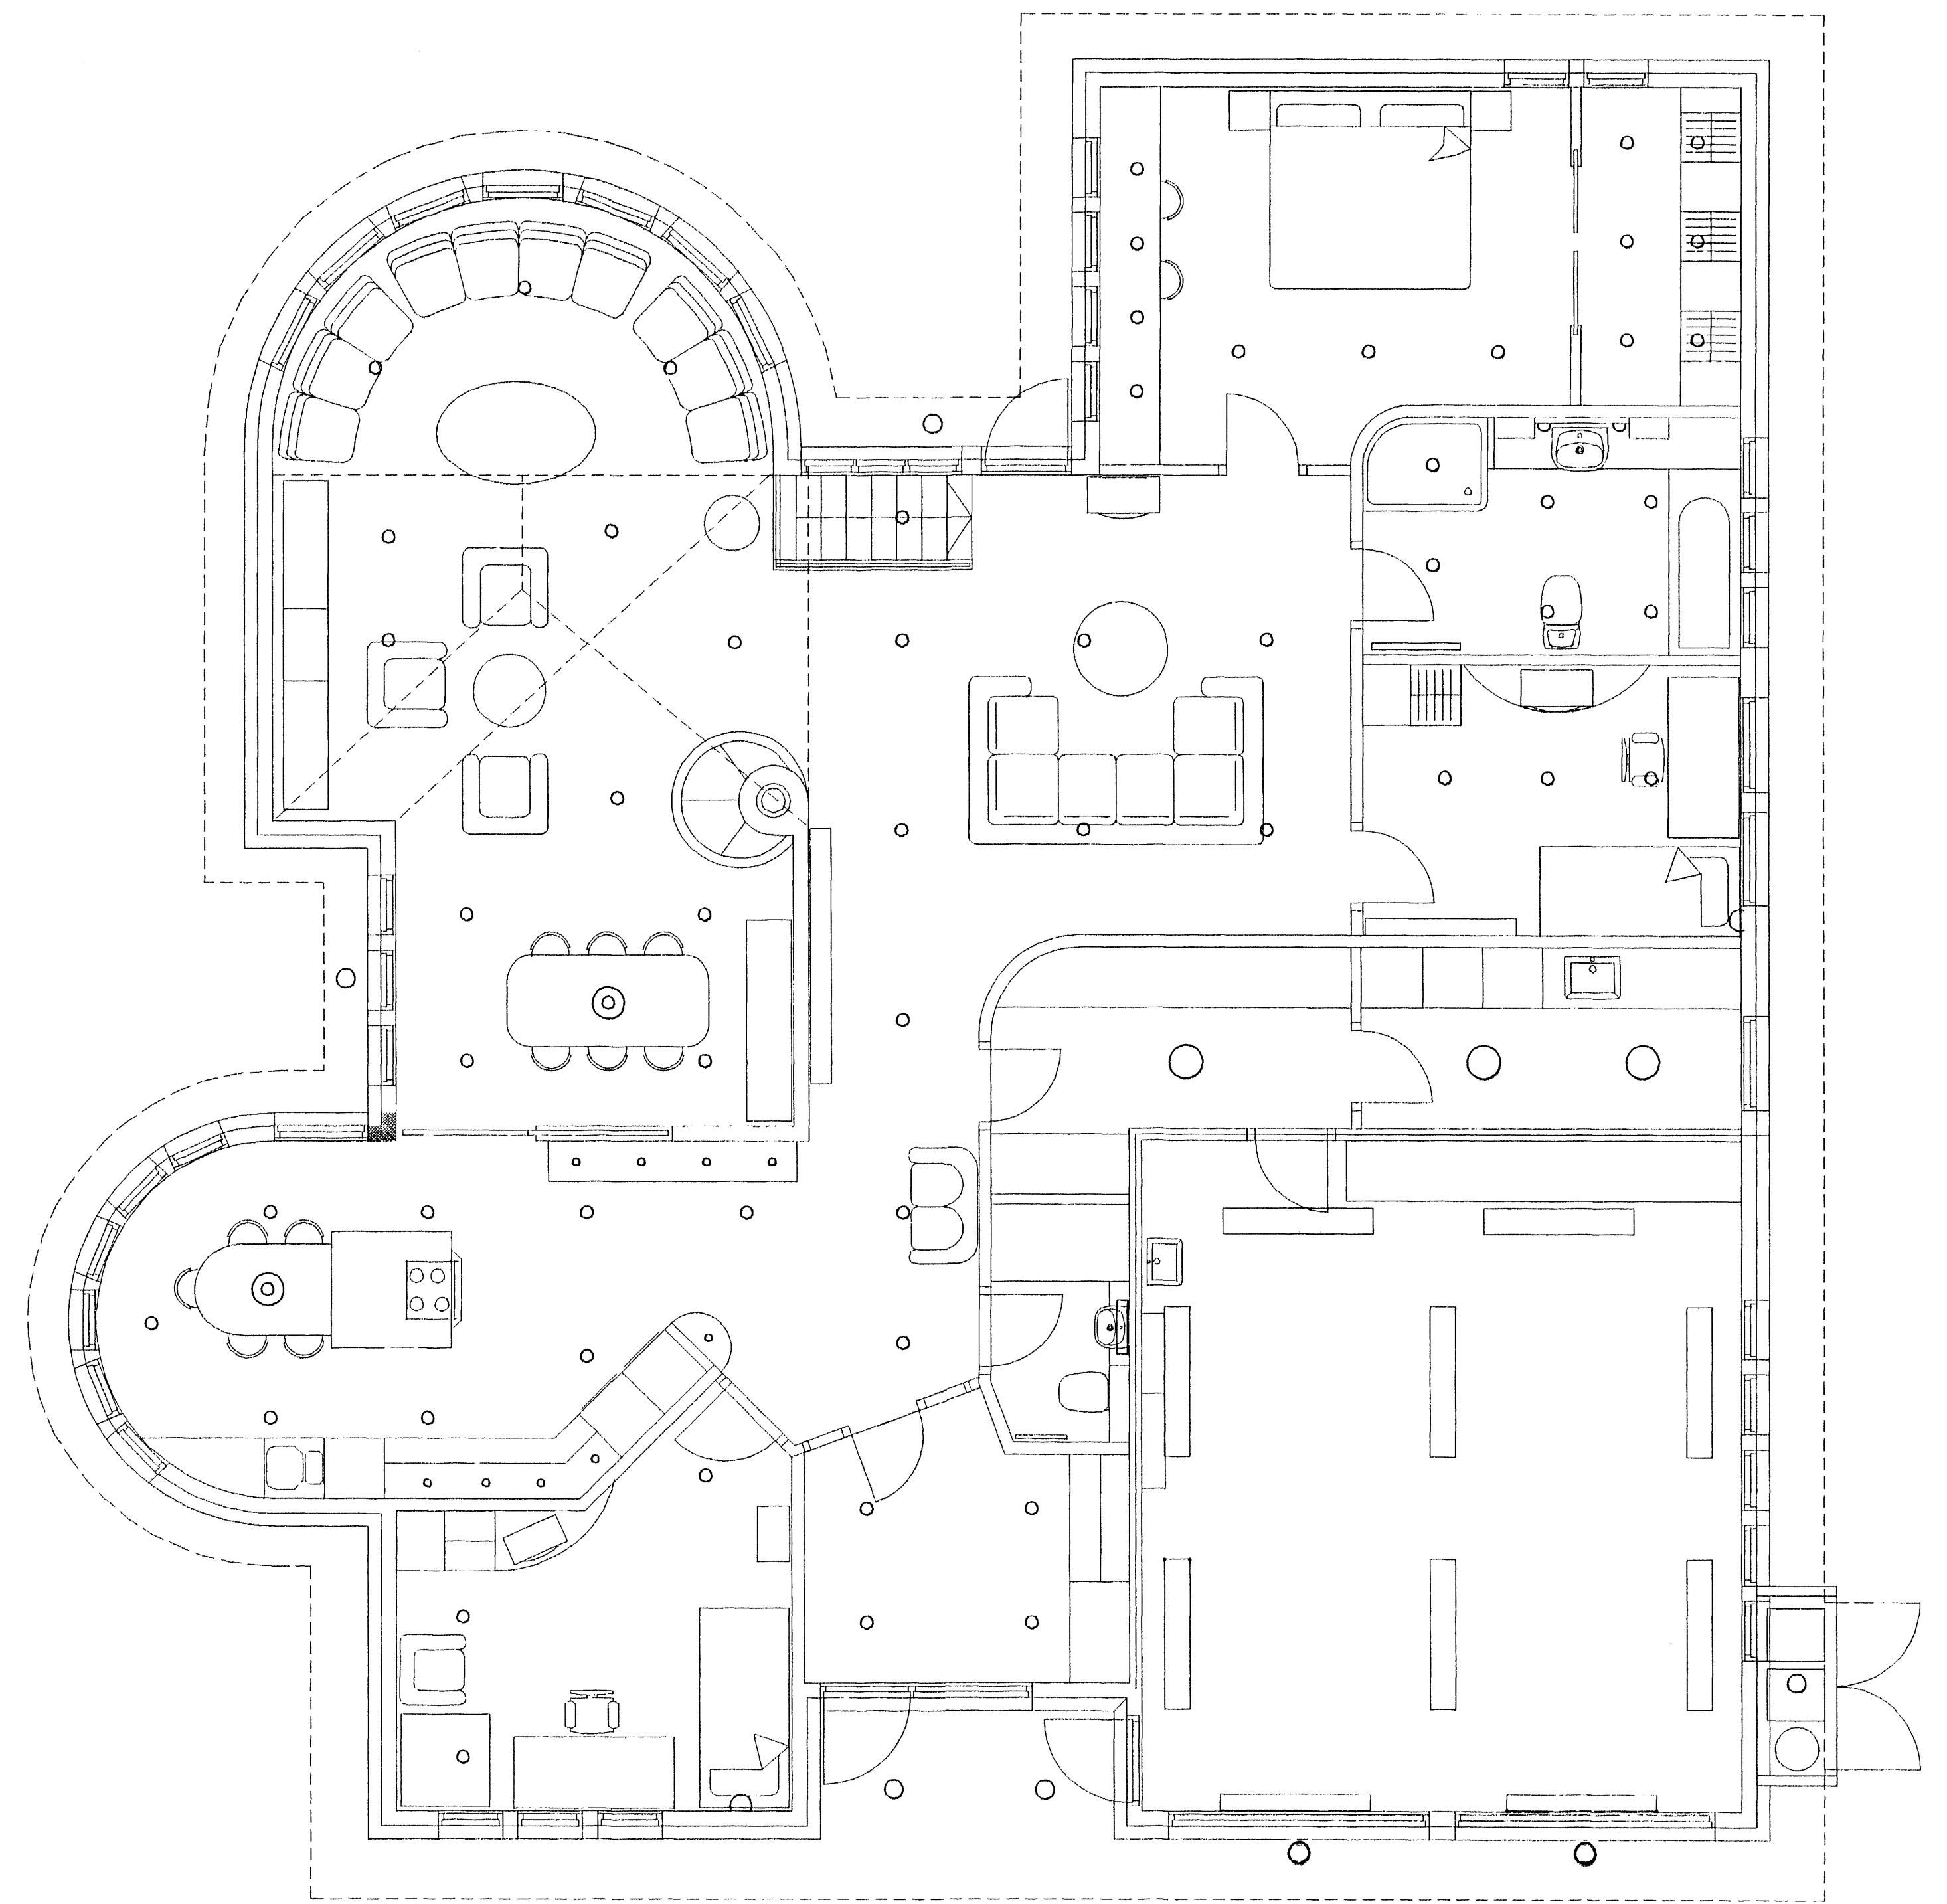

HÆÐ

RAFLAGNATEIKNISTOFA

THOMAS KAABER RAÐIÐNFRÆÐINGUR KT.420198-2999
SKÓLAVÖRDUSTÍG 3, S 552 1266 FAX 552 8266

SVÖLUÁS 48 HAFNARFIRÐI
FULLNÁÐARTEIKNING
GRUNNMYND KJALLARI OG 1.HÆÐAR
LAMPAPLAN

SK.	BL. 04F. 04	MKV. 1:50	D. JÚNÍ02	H. TK	T. TK
VERKNR. 1005	TEIKNR. 01	SAMP. <i>Thomas Kaaber</i>			