

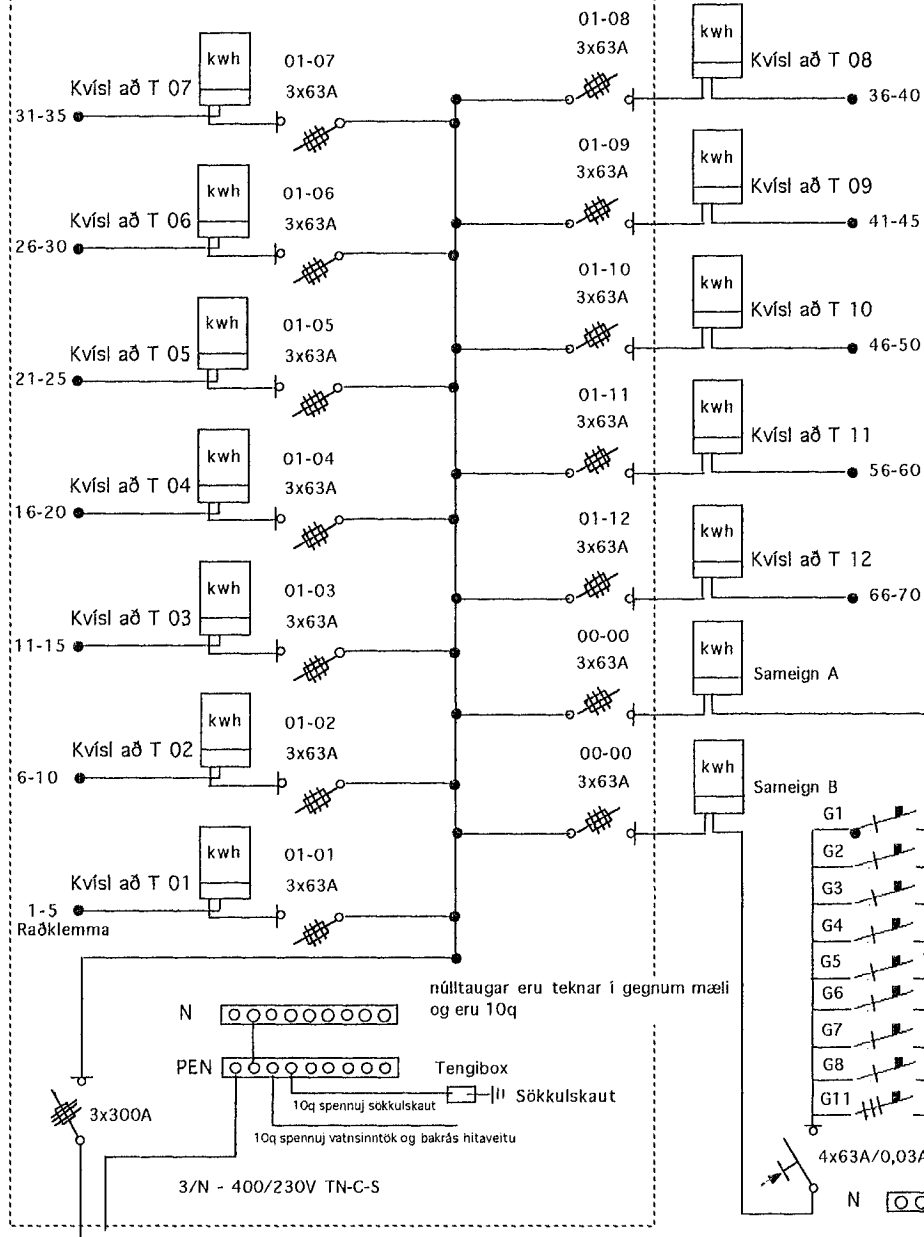
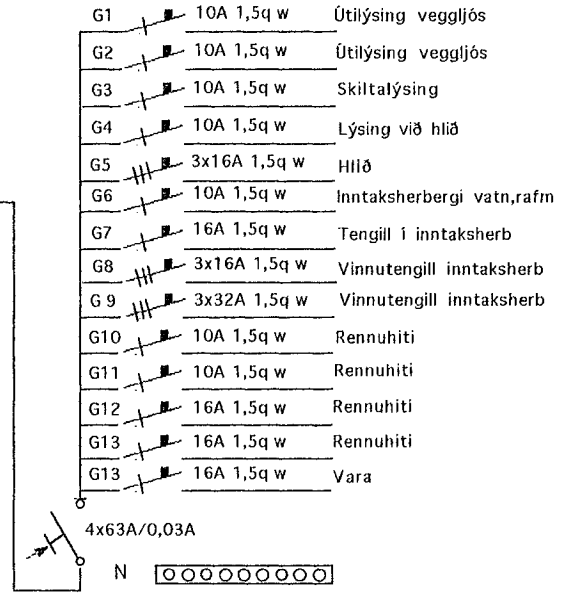


T.Ö ADALTAFLA

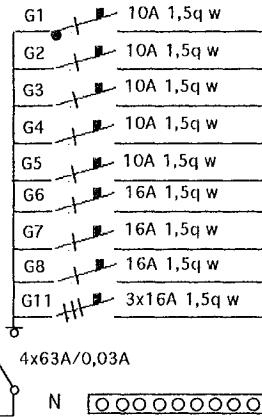

3/N - 400/230V TN-C-S T 0 1 - T 12

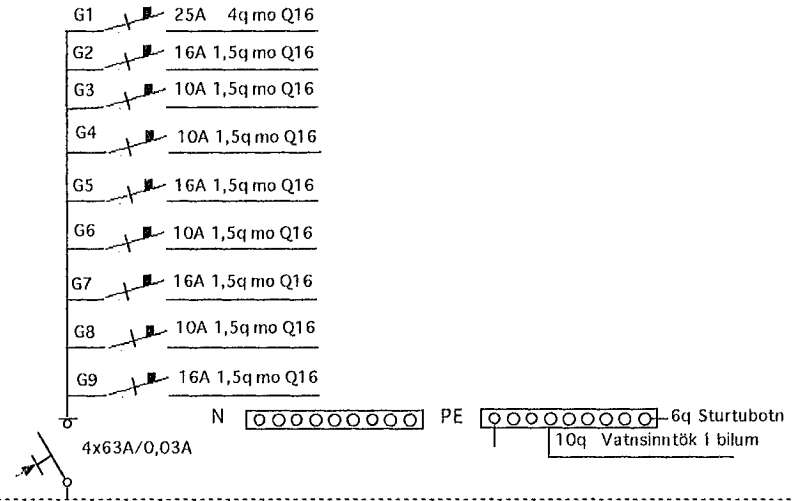

ATH tafla þarf að vera fyrir 16 st 3fasa mæla, möguleiki á beinni mælingu að 100A, mælapláss per mæli 410x220x170mm

Lónsbraut 2 220 Hafnarfirði.  
Töflur.  
Teiknari Jónas Stefánsson.  
kt 271258-4459  
Teikn af Sept1999.